


КАДАСТРОВИЙ ПЛАН ЗЕМЕЛЬНОЇ ДІЛЯНКИ

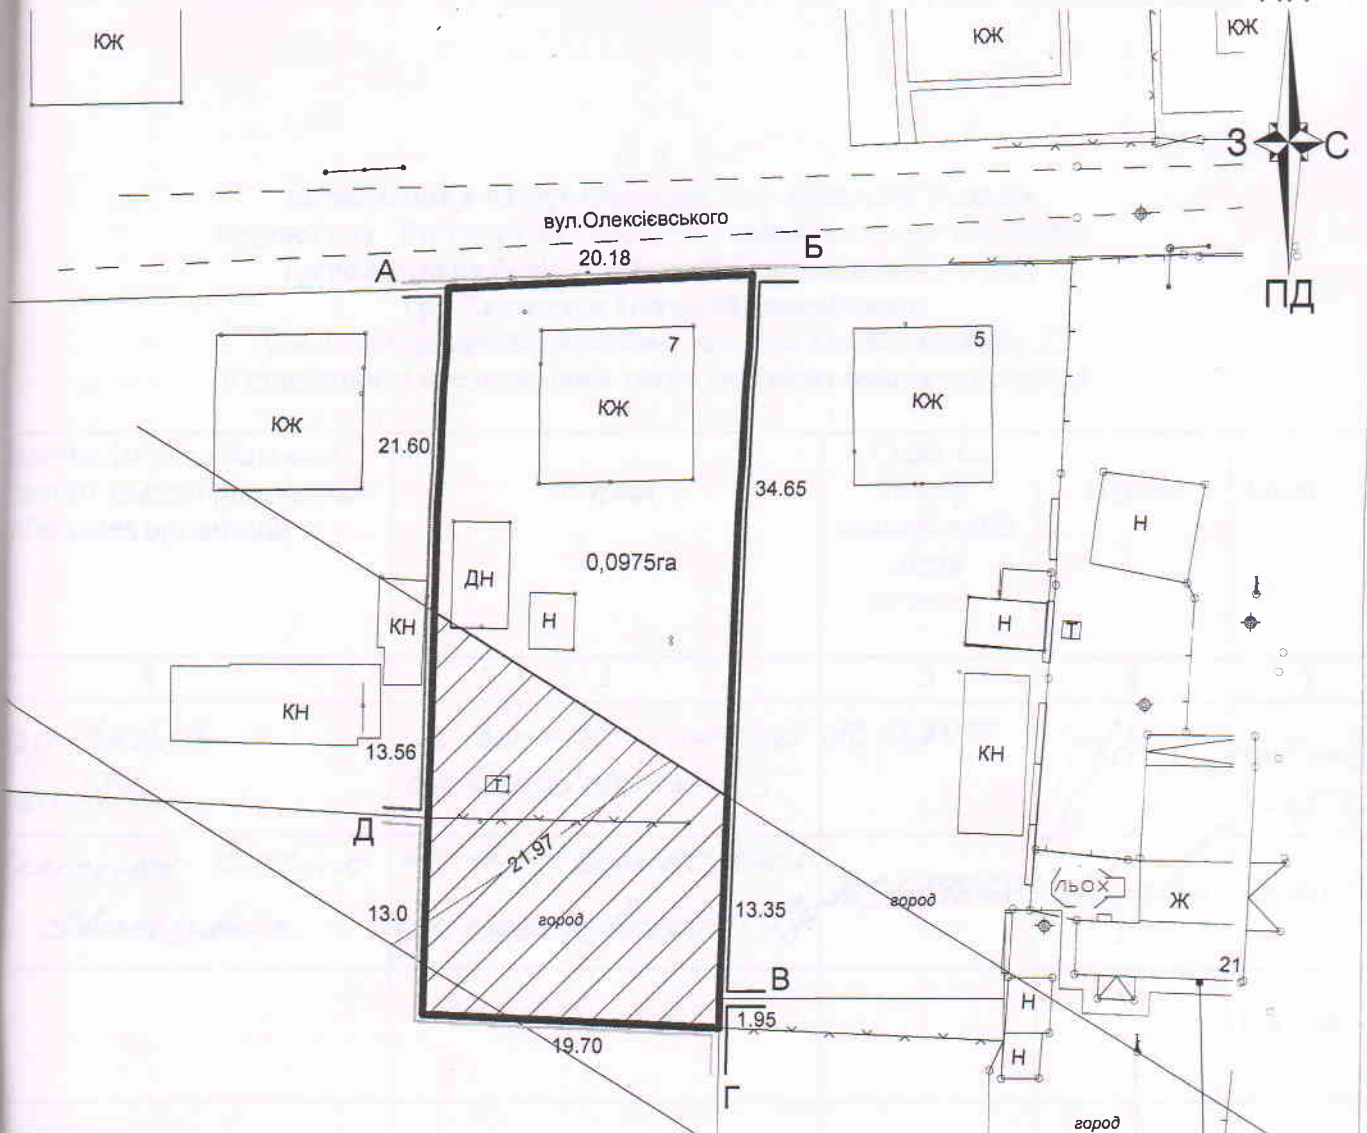

ОПИС МЕЖ:

- А до Б землі комунальної власності Володимир-Волинської міської ради (вул. Олександрівського) (кадастровий номер відсутній)
- Б до В землі у власності гр. Град Л.П. (кадастровий номер 0710200000:01:002:5376)
- В до Г землі у власності гр. Град Л.П. (кадастровий номер 0710200000:01:002:5380)
- Г до Д землі комунальної власності Володимир-Волинської міської ради (кадастровий номер відсутній)
- Д до А землі у власності гр.Климюк Й.І. (кадастровий номер 0710200000:01:002:5381)

КАТАЛОГ КООРДИНАТ:

№ п/п	Точка	Межа	Координати		Гориз. прокла. дання D, (м.)	Внутрішній кут		
			X, (м)	Y, (м)		φ	α	β
1	1	А	5627753,780	1357172,210	20,19	93	58	21,47
2	2	Б	5627754,740	1357192,380	34,66	85	27	22,35
3	3		5627720,100	1357191,280	13,35	180	0	55,82
4	4	В	5627708,760	1357190,860	1,95	181	12	56,46
5	5	Г	5627704,810	1357190,840	19,68	88	8	32,34
6	6		5627705,650	1357171,170	12,99	90	59	24,25
7	7	Д	5627718,640	1357171,500	13,56	180	26	28,53
8	8		5627732,200	1357171,740	21,59	179	45	58,7
9	1		5627753,780	1357172,210		93	58	21,47

Периметр, м P = 137,98
 Площа, га S = 0,0975
 (контрольне обчислення, га) 0,0975

Код КВЗУ	Код КВЦНЗ	Експлікація земель присадибної ділянки по угіддях		
		Загальна площа ділянки	капітальна	прибудинкова територія
007.01	Секція В 02.01	975	131	844

Головний інженер	Гус С.М.	технічна документація із землеустрою щодо встановлення меж земельної ділянки в натурі (на місцевості)	кадастровий № 0710200000:01:002:0181
Мониторинг	Фисюк Т.О.		Склянчук Петро Миколайович м.Володимир-Волинський вул. Олександрівського, 7
кадастровий план земельної ділянки з експлікацією земель масштаб 1:500			Володимир-Волинський міськрайонний виробничий відділ Волинської регіональної філії ДП Центр ДЗК 2021 рік