


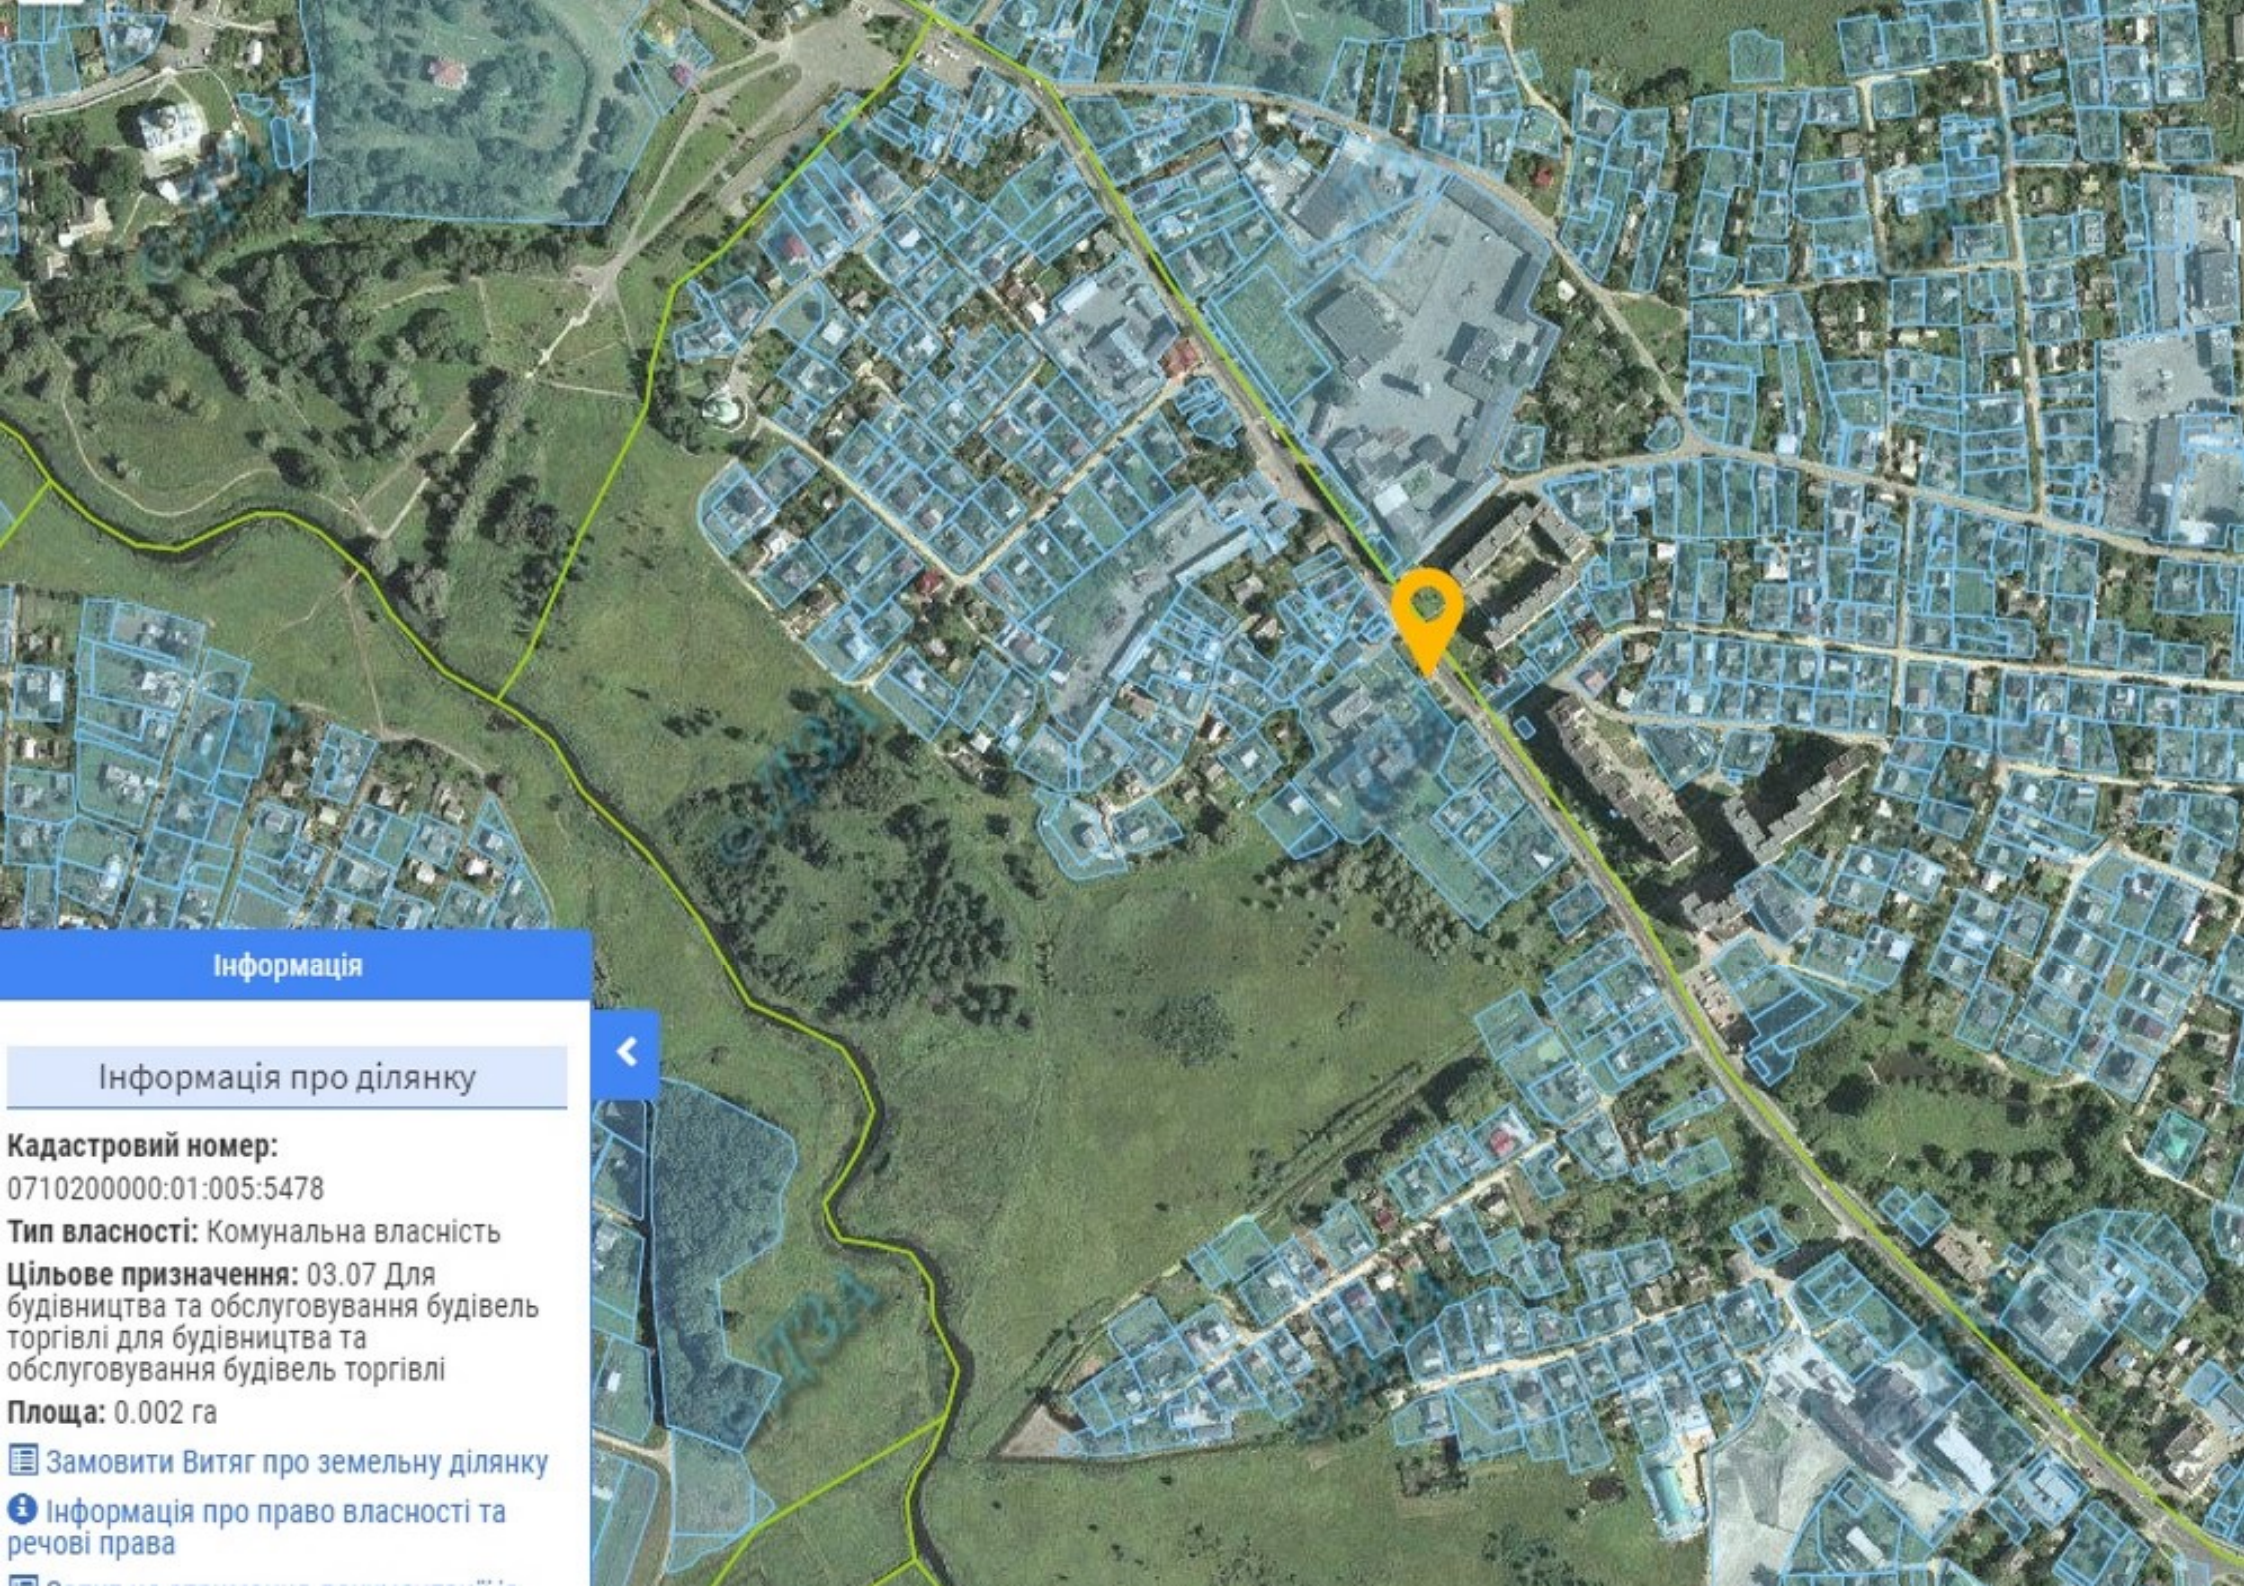

Інформація

Інформація про ділянку

Кадастровий номер:

0710200000:01:005:5478

Тип власності: Комунальна власність

Цільове призначення: 03.07 Для будівництва та обслуговування будівель торгівлі для будівництва та обслуговування будівель торгівлі

Площа: 0.002 га

 [Замовити Витяг про земельну ділянку](#)

 [Інформація про право власності та речові права](#)