

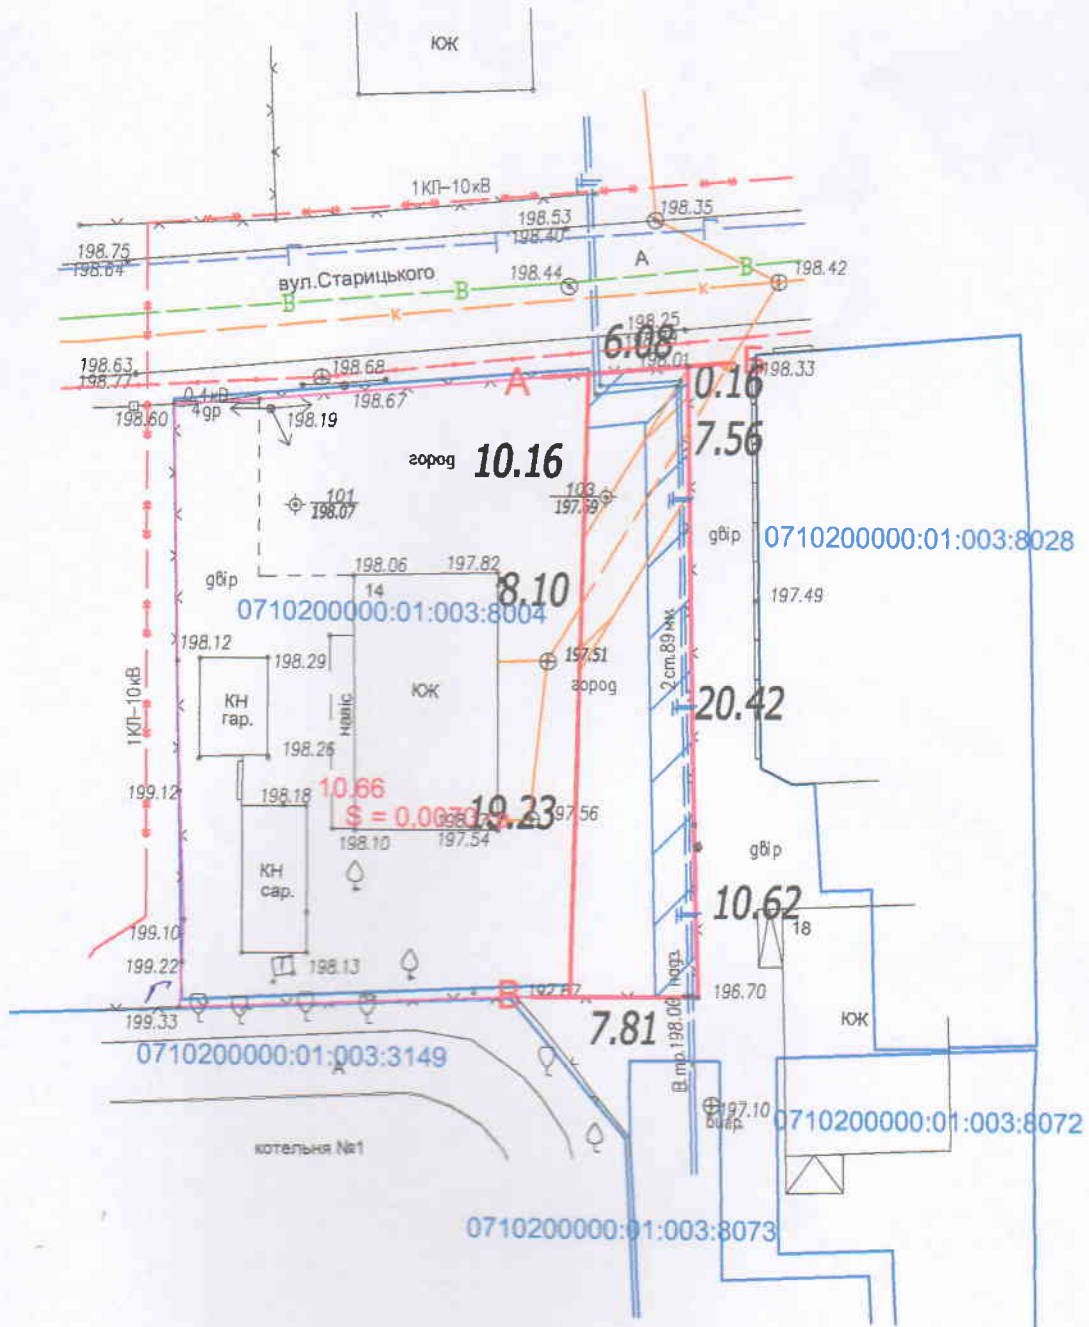


СХЕМА ЗЕМЕЛЬНОЇ ДІЛЯНКИ

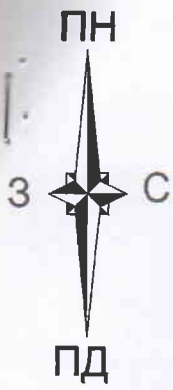

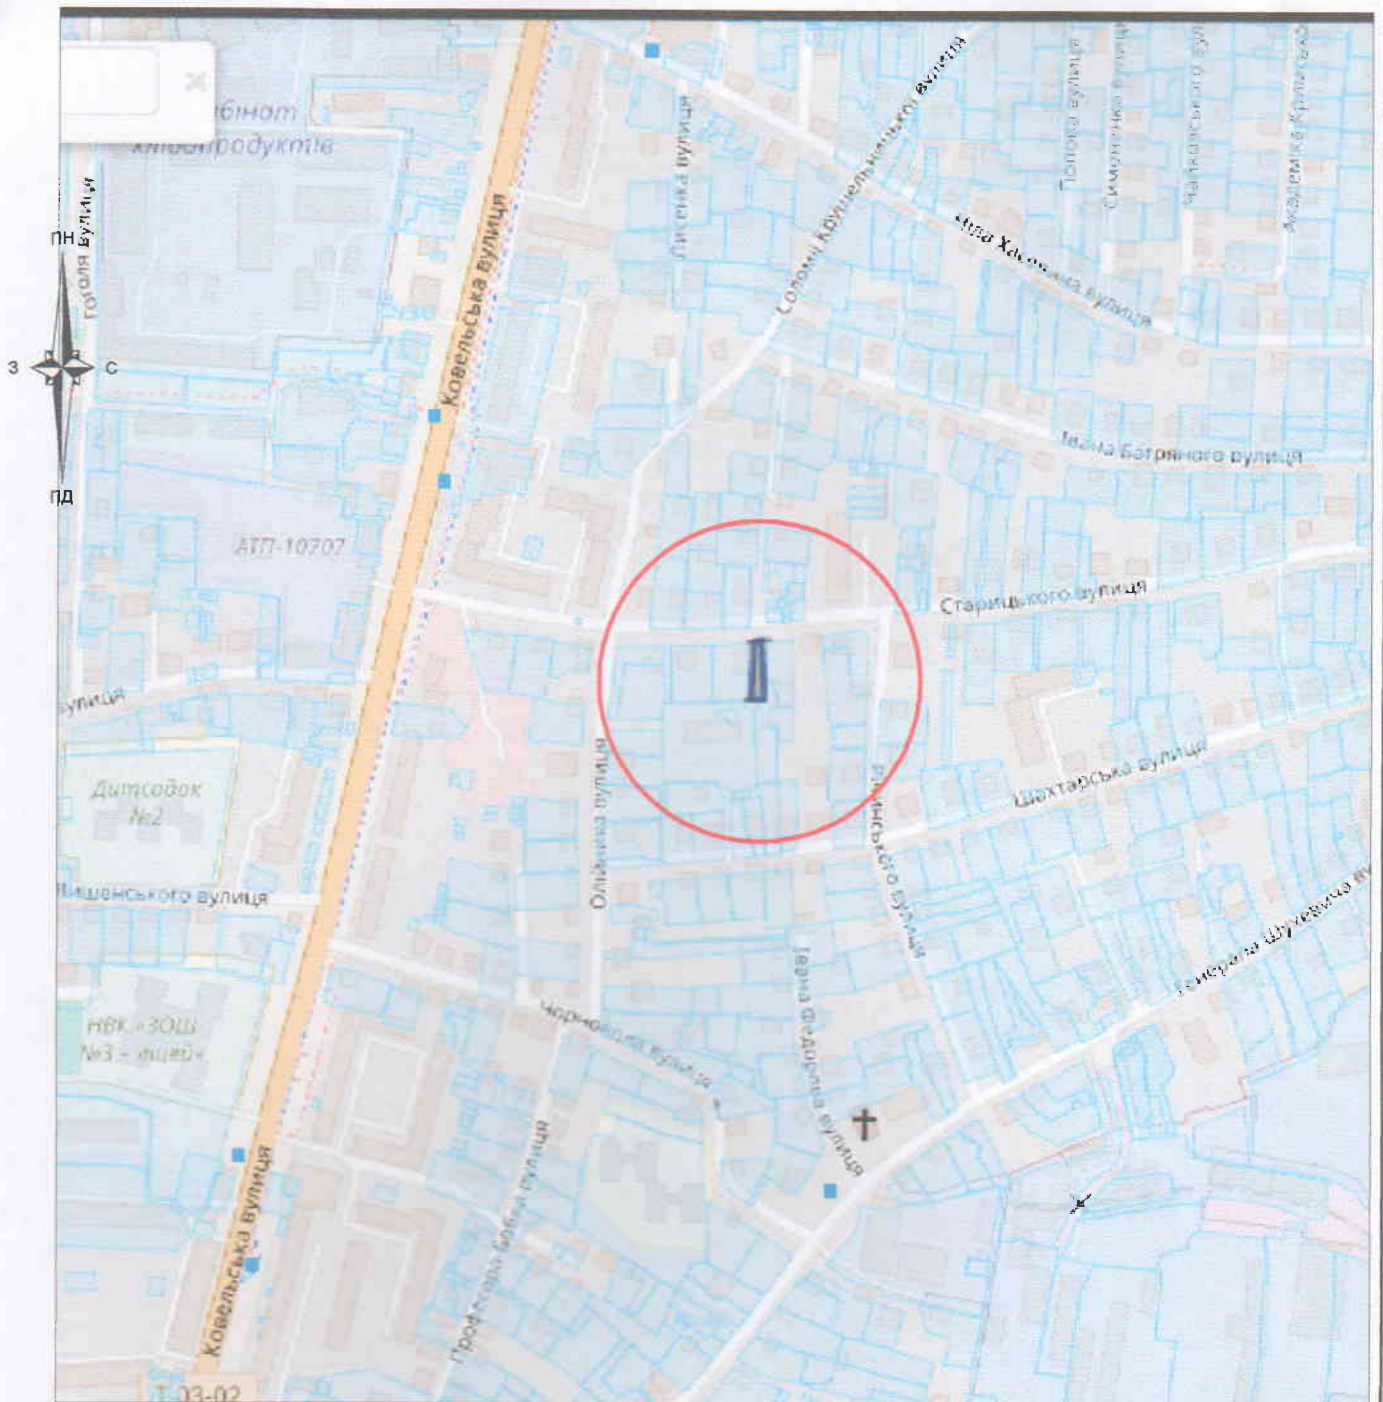


ОПИС МЕЖ:

- Від А до Б землі загального користування (вул. Старицького)
- Від Б до В землі загального користування (проїзд)
- Від В до А землі гр. Савчук Р. Б., гр. Савчук О. А. (0710200000:01:003:8004)



Умовні позначення:

-  межі земельної ділянки
-  зареєстровані земельні ділянки
-  межі адміністративно-територіального поділу

Підприємець	Олещук І.В.	2021
		

Волинська область, м. Володимир-Волинський,
 вул. Старицького, 14
 гр. Савчук Ольга Анатоліївна
 01.05-для індивідуального садівництва

Викопювання із планово-картографічних матеріалів
 з відображеною земельною ділянкою
 для індивідуального садівництва

Стадія	Аркуш	Аркушів
ПР	1	1
 підприємець Олещук І.В.		