


КАДАСТРОВИЙ ПЛАН ЗЕМЕЛЬНОЇ ДІЛЯНКИ

ПН

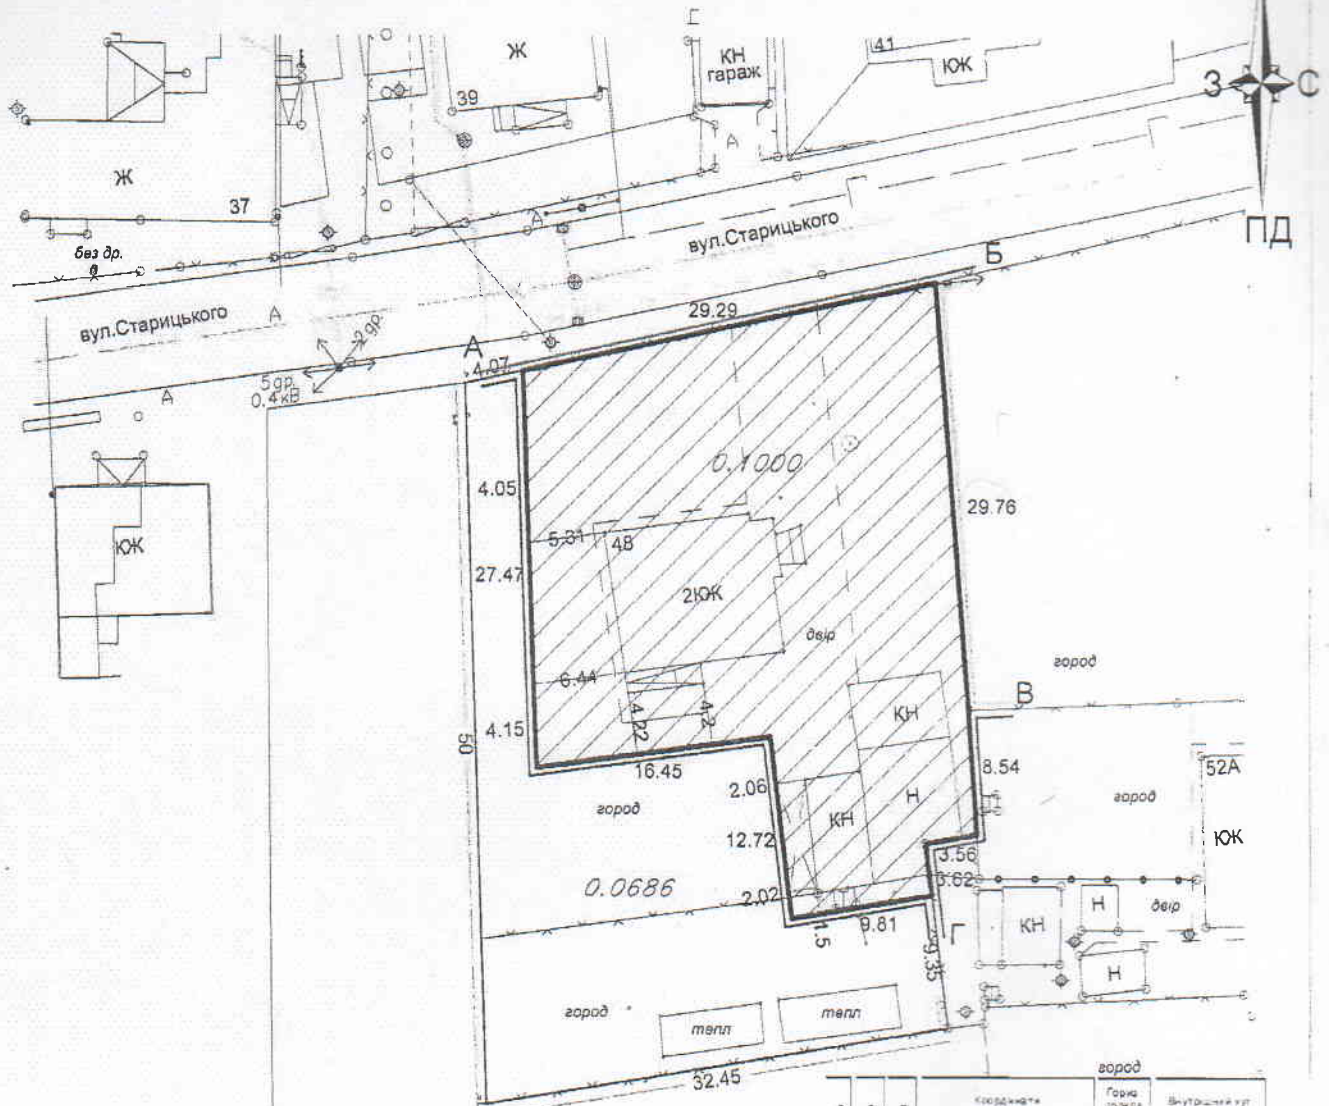

ОПИС МЕЖ:

- Від А до Б землі комунальної власності Володимир-Волинської (вул. Старицького) (кадастровий номер відсутній)
- Від Б до В землекористування гр. Воробей Є.О. (кадастровий номер відсутній)
- Від В до Г землі у власності гр.Боев А.А. (кадастровий номер 0710200000:01:003:8070)
- Від Г до А землекористування гр. Камінського Є.В. (кадастровий номер відсутній)

№п/п	Точка	Мітка	координати		город		
			X (м)	Y (м)	Горизонтальна дальність (м)	Р	Внутрішній кут
1	1	A	5627533,770	1358618,040	100	12	44,26
2	2	B	5627540,040	1358646,650	29,29	82	12 20,58
3	3	B	5627510,370	1358646,020	29,76	179	15 37,60
4	4		5627591,930	1358648,590	8,54	97	21 22,05
5	5		5627501,180	1358648,100	3,56	285	38 47,74
5	6	Г	5627487,570	1358646,530	3,62	92	54 39,97
7	7		5627495,910	1358636,800	9,81	86	58 15,04
8	8		6627508,540	1358635,370	12,72	271	1 36,97
9	9		6627506,320	1358619,070	16,45	84	23 35,28
10	1		5627533,770	1358618,040	27,47	100	12 44,26

Код КВЗУ	Код КВЦНЗ	Загальна площа ділянки	Експлікація земель присадибної ділянки по угіддях		
			під житловою забудовою одно та двоповерховою		
			капітальна кв.м.	тимчасова кв.м.	прибудинкова територія кв.м.
007.01	Секція В 02:01	1000	179	---	821

Горизонт. м Р = 141,22
 Площа га S = 0,1000
 (контрольне обчислення, га.) 0,1000

Начальник	Гус С.М.	технічна документація із землеустрою щодо встановлення меж земельної ділянки в натурі (на місцевості)	кадастровий № 0710200000:01:003:0363
Виконав	Фісюк Т.О.		Камінський Євген Володимирович м. Володимир-Волинський вул. Старицького, 48
		кадастровий план земельної ділянки з експлікацією земель масштаб 1:500	Володимир-Волинський міськрайонний виробничий відділ Волинської регіональної філії ДП Центр ДЗК 2021 рік