

ОПИС МЕЖ

- Від А до Б землі комунальної власності Володимир-Волинської міської ради (заїзд з вул. Луцька) (кадастровий номер відсутній)
 Від Б до В землі у власності гр. Попова Н.М. (кадастровий номер 0710200000:01:005:5660)
 Від В до Г землі комунальної власності Володимир-Волинської міської ради (кадастровий номер відсутній)
 Від Г до А землі у власності гр. Ковальчук С.А. (кадастровий номер 0710200000:01:005:5699)

СКЛАД УГІДЬ




Землі громадської забудови	
Всього	Землі під соціально-культурними об'єктами
008.00	008.03.
0.1275	0.1275

КАТАЛОГ КООРДИНАТ ЗОВНІШНІХ МЕЖ ЗЕМЕЛЬНОЇ ДІЛЯНКИ

№ п/п	Точка	Межа	Координати		Гориз. прокла. дання D, (м)	Внутрішній кут		
			X, (м)	Y, (м)		°	'	''
1	1	A	5624493,890	1360284,290		179	58	29,28
2	2		5624506,320	1360254,850	31,96	93	18	24,06
3	3	Б	5624516,130	1360258,340	10,41	178	47	17,41
4	4		5624526,610	1360262,320	11,21	180	3	15,2
5	5	В	5624532,710	1360264,630	6,52	87	51	16,89
6	6		5624515,080	1360306,370	45,31	92	26	54,67
7	7		5624509,240	1360304,190	6,24	180	0	12,48
8	8	Г	5624496,840	1360299,570	13,23	180	1	59,46
9	9		5624488,720	1360296,550	8,66	87	32	10,49
10	1		5624493,890	1360284,290	13,31	179	58	29,28


Периметр, м. P = 146,85
 Площа, га. S = 0,1275
 (контрольне обчислення, га.) 0,1275

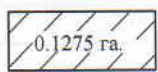УМОВНІ ПОЗНАЧЕННЯ

-  0,1275 га. земельна ділянка, щодо якої змінюється цільове призначення
-  межа земельної ділянки
-  земельна ділянка, на якій діє обмеження (01.05.) охоронна зона навколо (вздовж) об'єкта енергетичної системи площею 0,0290 га.

Масштаб 1: 500

СИТУАЦІЙНА СХЕМА

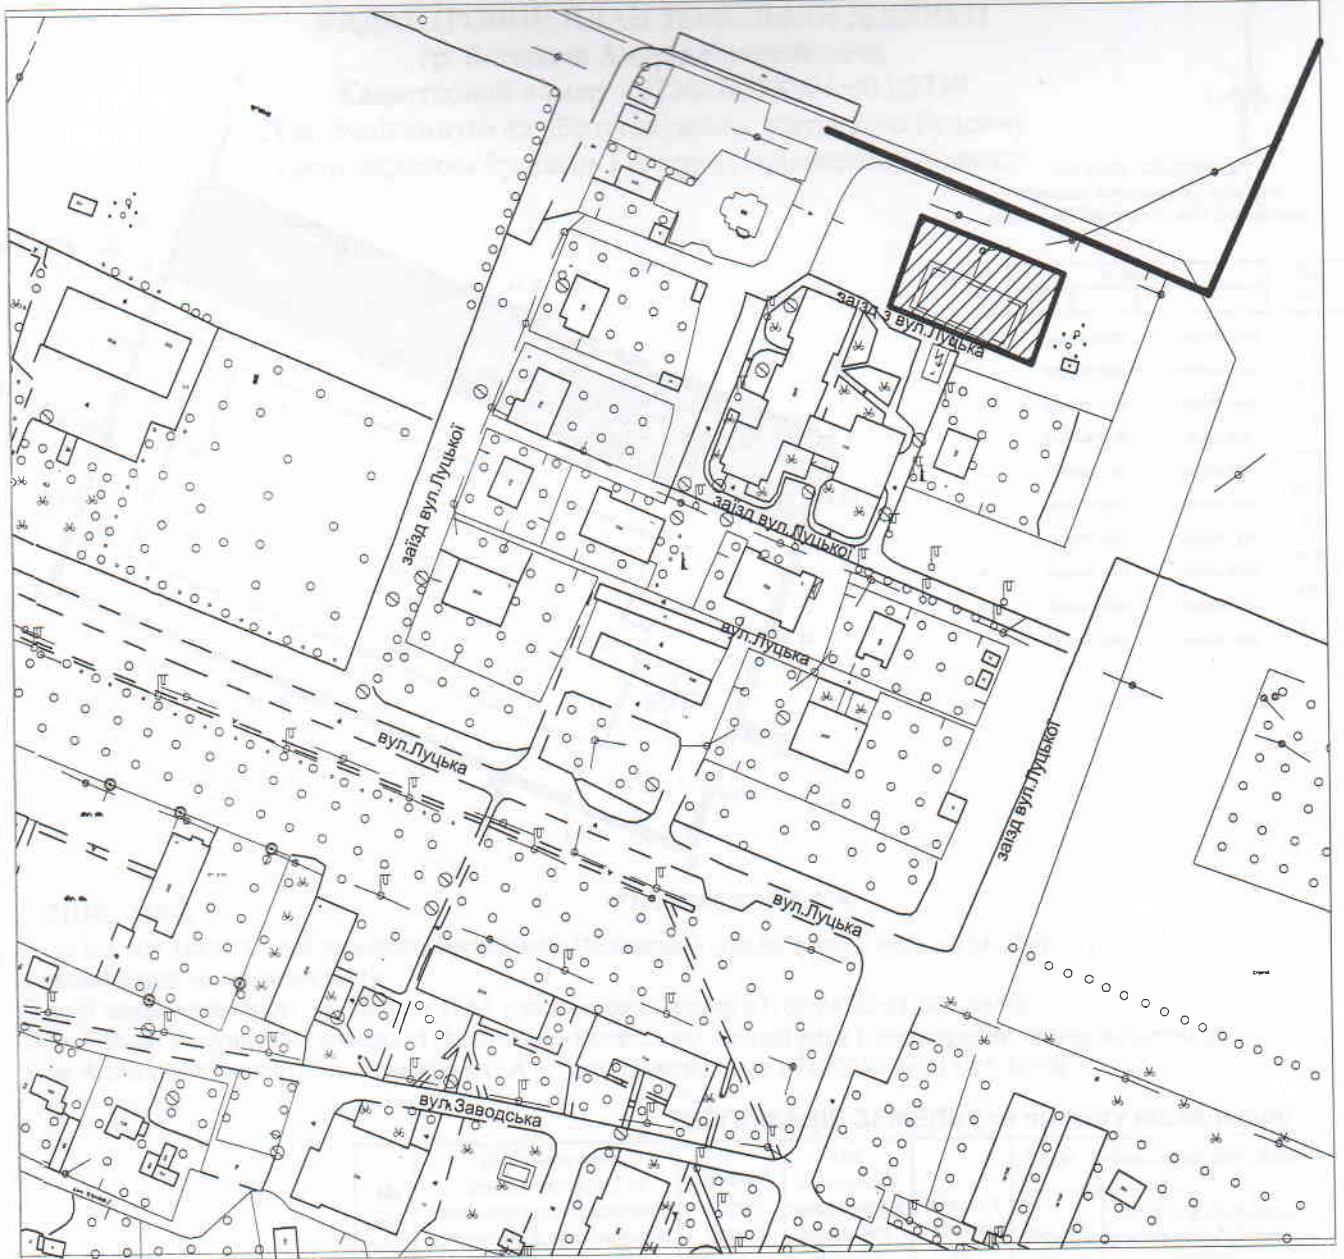

ЕКСПЛІКАЦІЯ ЗЕМЕЛЬНИХ УГІДЬ

№ п/п	Назва землекористувача за рахунок якого відводиться земельна ділянка	Умови відведення	Код цільового використання земельної ділянки	Загальна площа, га	Землі громадської забудови	
					Землі під громадською забудовою	
					Всього	Землі під соціально-культурними об'єктами
1	Землі Володимир-Волинської міської ради в користуванні гр. Вегерича Андрія Євгенійовича <small>в тому числі в зоні дії обмежень</small>	оренда	Секція В 03.10.	0,1275	0,1275	0,1275
				01.05.	0,0290	0,0290
				008.00	008.03	

		Договір від 10.2021 р. № 210308000 -ПЗ			
Перевірив	Гус С. М.	Земельна ділянка в оренду гр. Вегеричу Андрію Євгенійовичу для будівництва та обслуговування житлового будинку, господарських будівель і споруд (присадибна ділянка) м. Володимир-Волинський вул. Луцька, 255 А Волинської області			
Розробив	Фісюк Т.О.				
		ПРОЕКТ ЗЕМЛЕУСТРОЮ щодо відведення земельної ділянки	Стадія п	Аркуш 2	Аркушів 2
		Зведений план земельної ділянки	ДП "ЦЕНТР ДЗК"		