


КАДАСТРОВИЙ ПЛАН (з додатками)

кадастровий номер: 0720581600:05:001: 0043, площа 0,1000 га.

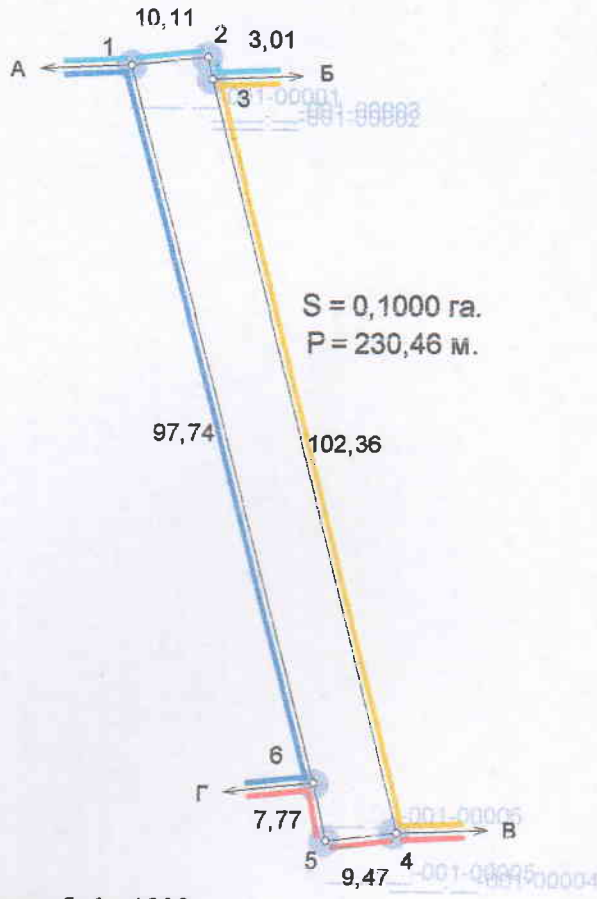

Масштаб: 1 : 1000

- Умовні позначення
- Межі
 - Межі контурів угідь
 - Рільня

ЕКСПЛІКАЦІЯ ЗЕМЕЛЬНИХ УГІДЬ

Всього земель, гектарів		У тому числі за земельними угіддями, гектарів	
		001.01. Рільня	
Площа земельної ділянки	0,1000	0,1000	
в тому числі в зоні дії обмежень	-	-	-

ЕКСПЛІКАЦІЯ ЗЕМЕЛЬНИХ УГІДЬ (на момент розроблення землепорядкової документації)

Всього земель, гектарів		У тому числі за земельними угіддями, гектарів	
		001.01. Рільня	
Площа земельної ділянки	0,1000	0,1000	
в тому числі в зоні дії обмежень	-	-	-

	Відомості про цільове призначення земельної ділянки	Відомості про цільове призначення земельної ділянки на момент розроблення землепорядкової документації
Категорія земель	землі сільськогосподарського призначення	землі сільськогосподарського призначення
Цільове призначення	для ведення особистого селянського господарства	Землі не надані у власність чи користування в межах населеного пункту
Код цільового призначення	A.01.03	A.01.17
Площа, гектарів	0,1000	0,1000

Відповідно до «Порядку ведення Державного земельного кадастру» затвердженого постановою Кабінету Міністрів України № 1051 від 17 жовтня 2012 року, обмеження (обтяження) на використання земельних ділянок - не виявлені.

Посада	Прізвище	Підпис	Дата
Директор			02.11.21
Розробник			02.11.21
Перевірник			02.11.21
	Олександр Ірина	Ірина Василівна	
	Василівна		

гр. Схабюк Лариса Василівна
для ведення особистого селянського господарства
Волинська область, Володимир-Волинський район, с. Суходоли

Проект землеустрою щодо відведення земельних ділянок

Стадія	Аркуш	Аркушів
П	1	2

0720581600:05:001: 0043

Підприємство Олександр І. В.