
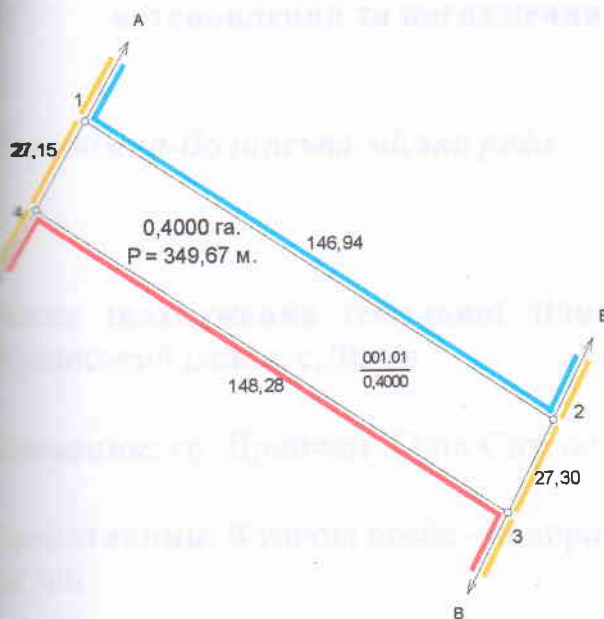


КАДАСТРОВИЙ ПЛАН

кадастровий номер: 0720581600:02:001:_____, площа 0,4000 га.

Відомості про межові знаки та встановлення їх в натуру (на місцевість)
 3.8. Межові знаки не встановлюються, бо межі збігаються з природними та штучними лінійними спорудами і рубежами.

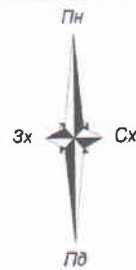

Каталог координат

№ п/п	Точка	Межа	Координати		Гориз. прокладання D, (м)	Внутрішній кут		
			X, (м)	Y, (м)		о	'	"
1	1	A	5616401,9785	1350161,5674	146,94	86	5	7,71
2	2	Б	5616321,2237	1350284,3326	27,3	96	42	50,73
3	3	В	5616296,8200	1350272,1000	148,28	83	16	36,19
4	4	Г	5616378,3300	1350148,2300	27,15	93	55	25,36
5	1		5616401,9785	1350161,5674		86	5	7,71

Масштаб: 1 : 2000

Умовні позначення

	Межі
	Межі контурів угідь
	Рілля

ЕКСПЛІКАЦІЯ ЗЕМЕЛЬНИХ УГІДЬ

Всього земель, гектарів		У тому числі за земельними угіддями, гектарів	
		001.01. Рілля	
Площа земельної ділянки	0,4000	0,4000	
Площа земельної ділянки в зоні дії обмежень	-	-	

ЕКСПЛІКАЦІЯ ЗЕМЕЛЬНИХ УГІДЬ (на момент розроблення землепорядної документації)

Всього земель, гектарів		У тому числі за земельними угіддями, гектарів	
		001.01. Рілля	
Площа земельної ділянки	0,4000	0,4000	
в тому числі в зоні дії обмежень	-	-	

	Відомості про цільове призначення земельної ділянки	Відомості про цільове призначення земельної ділянки на момент розроблення землепорядної документації
Категорія земель	землі сільськогосподарського призначення	землі сільськогосподарського призначення
Цільове призначення	для ведення особистого селянського господарства	Земельні ділянки запасу (земельні ділянки, які не надані у власність або користування громадянам чи юридичним особам)
Код цільового призначення	01.03	01.17
Площа, гектарів	0,4000	0,4000

ОПИС МЕЖ

- 1. Землі комунальної власності (землі запасу);
- 2. Землі комунальної власності (польова дорога);
- 3. Земельна ділянка Підмогильна П.І. (кад. номер 0720581602:02:001:0158)
- 4. Землі комунальної власності (польова дорога).

Відповідно до «Порядку ведення Державного земельного кадастру» затвердженого постановою Кабінету Міністрів України № 1051 від 17 жовтня 2012 року, обмеження (обтяження) на використання земельних ділянок - не виявлені.

Прізвище	Прізвище	Підпис	Дата	гр. Дрейчан Юлія Святославівна для ведення особистого селянського господарства Волинська область, Володимир-Волинський район, с. Дігтів	Стадія	Аркуш	Аркушів
			22.10.21		П	1	1
Проект землеустрою щодо відведення земельних ділянок					0720581600:02:001:_____		
					Олександр Ірина Василівна		