
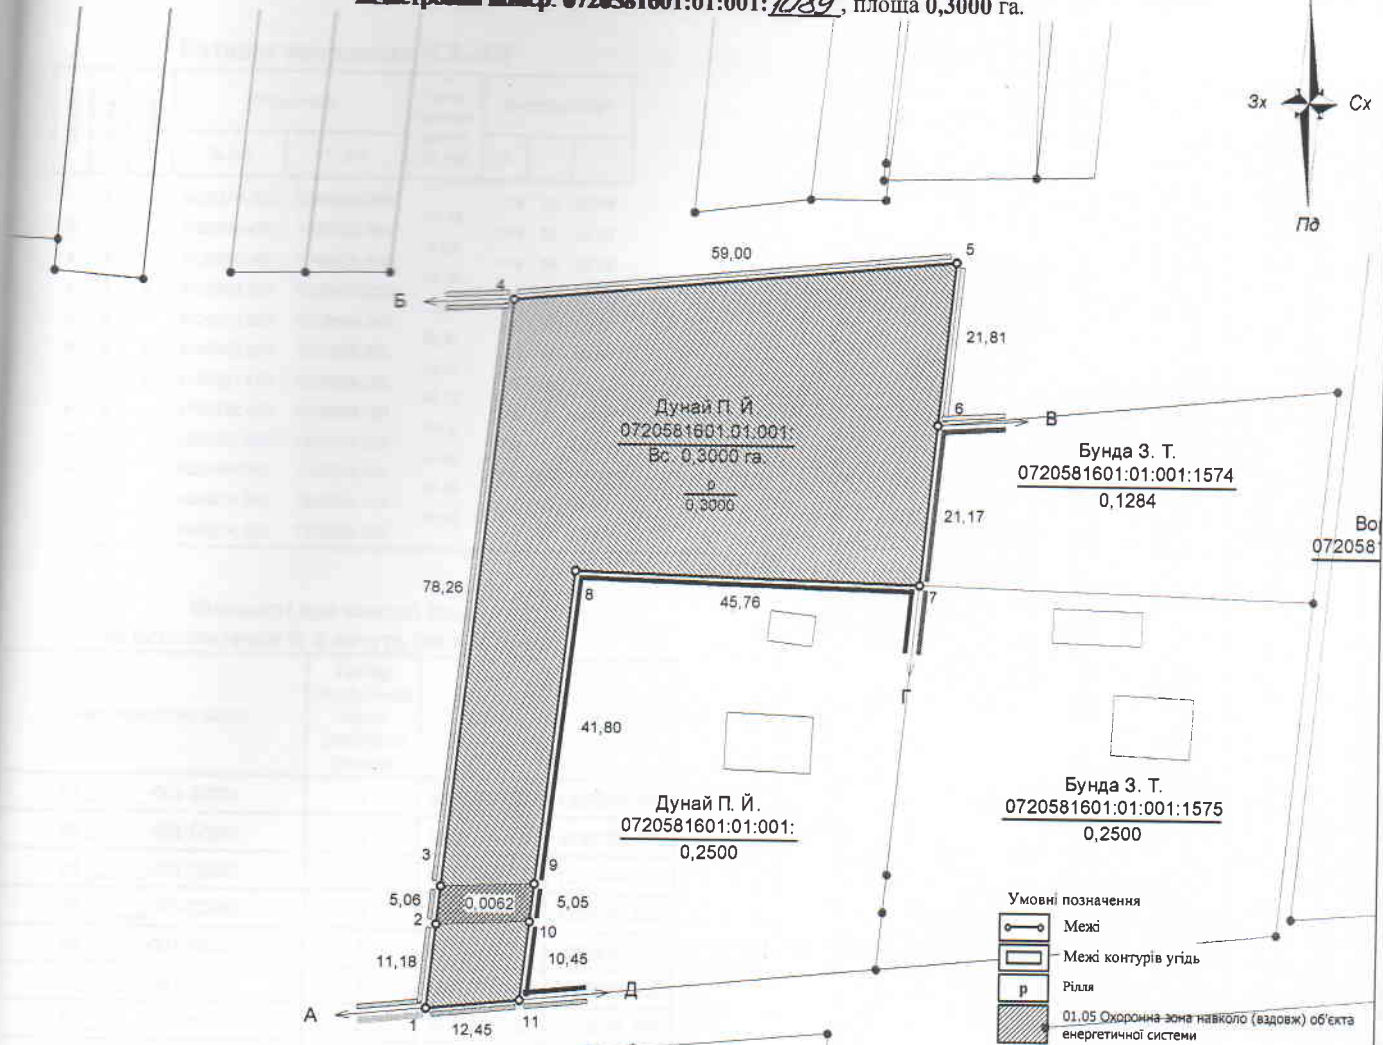


КАДАСТРОВИЙ ПЛАН (з додаваннями)
кадастровий номер: 0720581601:01:001:1089, площа 0,3000 га.

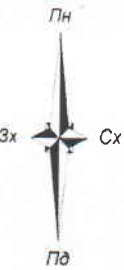

- Умовні позначення**
- Межі
 - Межі контурів угідь
 - Рілля
 - 01.05 Охоронна зона навколо (вздовж) об'єкта енергетичної системи

ЕКСПЛІКАЦІЯ ЗЕМЕЛЬНИХ УГІДЬ

Всього земель, гектарів		У тому числі за земельними угіддями, гектарів	
		001.01 Рілля	
Площа земельної ділянки	0,3000	0,3000	
в тому числі в зоні дії обмежень	0,0062	0,0062	

ЕКСПЛІКАЦІЯ ЗЕМЕЛЬНИХ УГІДЬ
(на момент розроблення землепорядної документації)

Всього земель, гектарів		У тому числі за земельними угіддями, гектарів	
		001.01 Рілля	
Площа земельної ділянки	0,3000	0,3000	
в тому числі в зоні дії обмежень	0,0062	0,0062	

ій В. Є. 001:1548

	Відомості про цільове призначення земельної ділянки	Відомості про цільове призначення земельної ділянки на момент розроблення землепорядної документації
Категорія земель	землі сільськогосподарського призначення	землі сільськогосподарського призначення
Цільове призначення	для ведення особистого селянського господарства	для ведення особистого селянського господарства
Код цільового призначення	A.01.03	A.01.03
Площа, гектарів	0,3000	0,3000

Відомості про обмеження у використанні

№ контуру на плані	Назва	код	площа
	Охоронна зона навколо (вздовж) об'єкта енергетичної системи	01.05	0,0062
Всього			0,0062

ОПИС МЕЖ

Від А до Б землі комунальної власності (кад.номер відсутній);
 Б до В землі комунальної власності (п.д)(кад.номер відсутній);
 В до Г землі гр. Бунди З.Т. (кад.номер 0720581601:01:001:1574);
 Г до Д землі гр. Дунай П.Й. (кад.номер відсутній);
 Д до А землі загального користування (кад.номер відсутній).

Масштаб: 1 : 1000

Посада	Прізвище	Підпис	Дата
Розробив	Гуряк С.М.		01.11.21

гр. Дунай Петро Йосипович
 для ведення особистого селянського господарства
 Волинська область, Володимир-Волинський район, с. Заріччя

Проект землеустрою щодо відведення земельної ділянки	Стадія	Аркуш	Аркушів
	ТД	1	2