


КАДАСТРОВИЙ ПЛАН (з додатками)
кадастровий номер: 0720581600:05:001:0237, площа 0,2500 га.

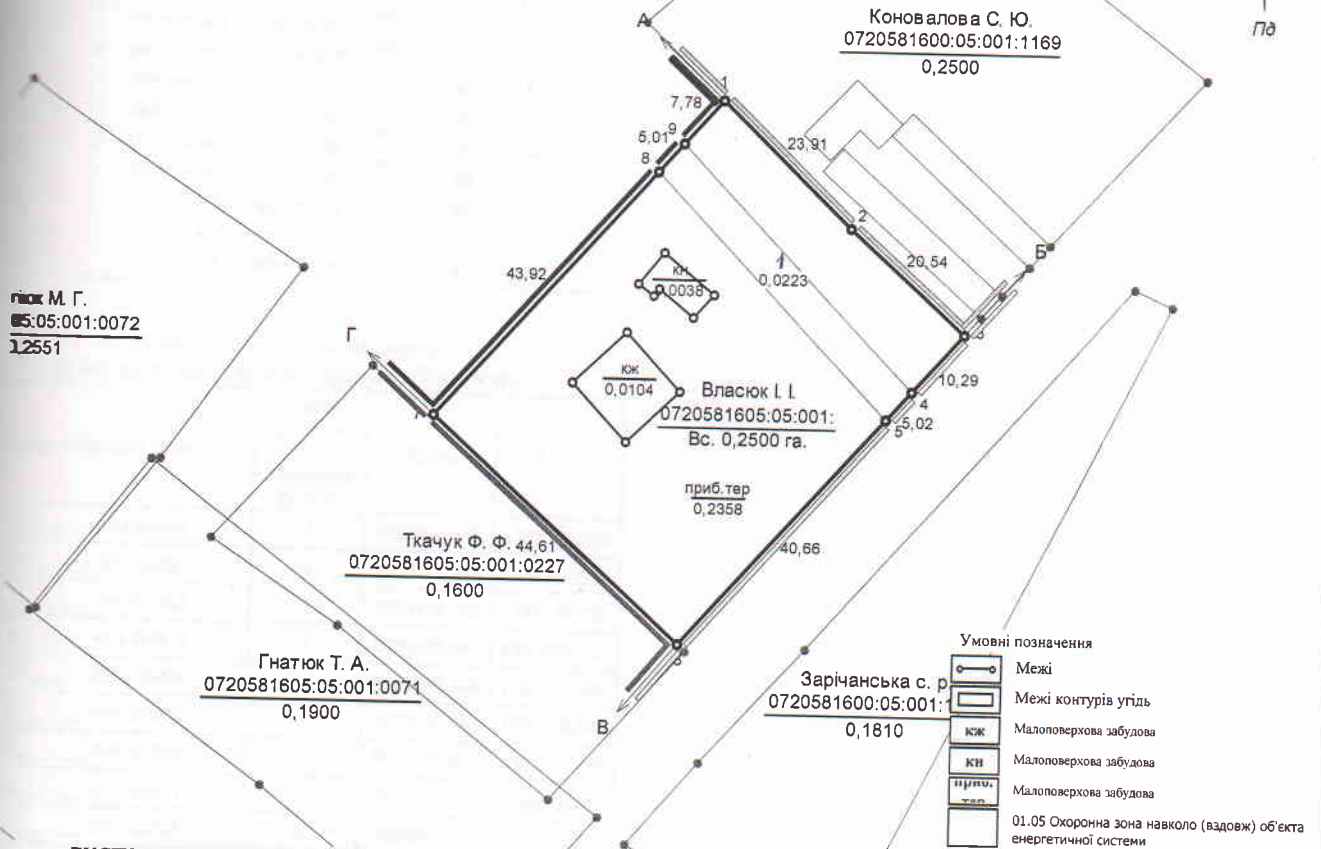

ЕКСПЛІКАЦІЯ ЗЕМЕЛЬНИХ УГІДЬ

001:0058

Всього земель, гектарів		У тому числі за земельними угіддями, гектарів	
		007.01	
		Малоповерхова забудова	
Площа земельної ділянки	0,2500	0,2500	
в тому числі в зоні дії обмежень	0,0223	0,0223	

ЕКСПЛІКАЦІЯ ЗЕМЕЛЬНИХ УГІДЬ
(на момент розроблення землепорядної документації)

Всього земель, гектарів		У тому числі за земельними угіддями, гектарів	
		007.01	
		Малоповерхова забудова	
Площа земельної ділянки	0,2500	0,2500	
в тому числі в зоні дії обмежень	0,0223	0,0223	

Масштаб: 1 : 1000

	Відомості про цільове призначення земельної ділянки	Відомості про цільове призначення земельної ділянки на момент розроблення землепорядної документації
Категорія земель	землі житлової та громадської забудови	землі житлової та громадської забудови
Цільове призначення	для будівництва і обслуговування житлового будинку, господарських будівель і споруд (присадибна ділянка)	для будівництва і обслуговування житлового будинку, господарських будівель і споруд (присадибна ділянка)
Код цільового призначення	В.02.01	В.02.01
Площа, гектарів	0,2500	0,2500

ОПИС МЕЖ

Від А до Б землі гр. Коновалова С.Ю. (кад.номер 0720581600:05:001:1169);
Б до В землі загального користування (вул.Шкільна)(кад.номер відсутній);
В до Г землі гр. Ткачука Ф.Ф. (кад.номер 0720581605:05:001:0227);
Г до А землі гр. Власюка І.І. (кад.номер відсутній).

№ контуру на плані	Назва	код	площа
1	Охоронна зона навколо (вздовж) об'єкта енергетичної системи	01.05	0,0223
Всього			0,0223

Посада	Прізвище	Підпис	Дата	Технічна документація із землеустрою щодо встановлення (відновлення) меж земельної ділянки в натурі (на місцевості)		
Розробив	Гурак С.М.		20.08.21	Стадія	Аркуш	Аркушів
гр. Власюк Іван Іванович для будівництва і обслуговування житлового будинку, господарських будівель і споруд (присадибна ділянка) Волинська область, Володимир-Волинський район, с. Суходоли, вул. Шкільна, 4				ТД	1	2
				0720581605:05:001:_____		
				2021 р.		