


КАДАСТРОВИЙ ПЛАН (з додатками)
кадастровий номер: 0720581602:02:001:_____, площа 0,2500 га.

Гідмоги
0720581602
0,1 3х

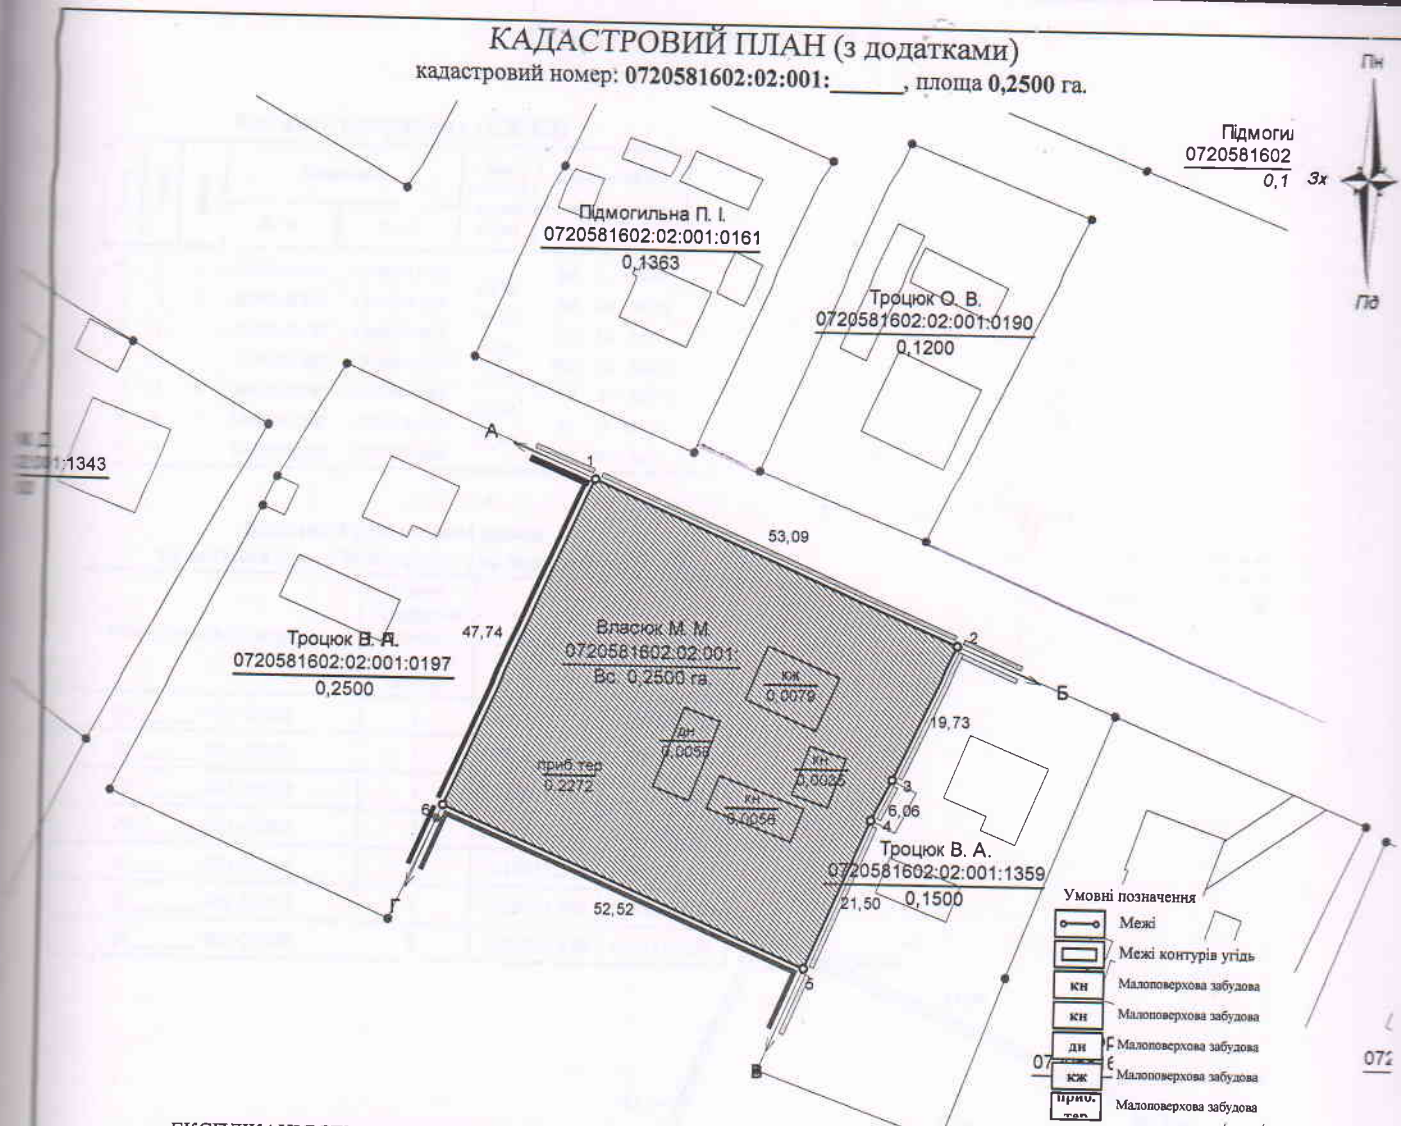

ЕКСПЛІКАЦІЯ ЗЕМЕЛЬНИХ УГІДЬ

Всього земель, гектарів		У тому числі за земельними угідлями, гектарів	
		007.01 Малоповерхова забудова	
Площа земельної ділянки	0,2500	0,2500	
в тому числі в зоні дії обмежень	-	-	

ЕКСПЛІКАЦІЯ ЗЕМЕЛЬНИХ УГІДЬ
(на момент розроблення землепорядної документації)

Всього земель, гектарів		У тому числі за земельними угідлями, гектарів	
		007.01 Малоповерхова забудова	
Площа земельної ділянки	0,2500	0,2500	
в тому числі в зоні дії обмежень	-	-	

	Відомості про цільове призначення земельної ділянки	Відомості про цільове призначення земельної ділянки на момент розроблення землепорядної документації
Категорія земель	землі житлової та громадської забудови	землі житлової та громадської забудови
Цільове призначення	для будівництва і обслуговування житлового будинку, господарських будівель і споруд (присадибна ділянка)	для будівництва і обслуговування житлового будинку, господарських будівель і споруд (присадибна ділянка)
Код цільового призначення	В.02.01	В.02.01
Площа, гектарів	0,2500	0,2500

ОПИС МЕЖ

Від А до Б землі комунальної власності (вул) (кад.номер відсутній);
Б до В землі гр. Троцюка В.А (кад.номер 0720581602:02:001:1359);
В до Г землі гр. Власюка М.М. (кад.номер відсутній);
Г до А землі гр. Троцюка П.А. (кад.номер 0720581602:02:001:0197).

Відповідно до «Порядку ведення Державного земельного кадастру» затвердженого постановою Кабінету Міністрів України № 1051 від 17 жовтня 2012 року, обмеження (обтяження) на використання земельних ділянок - не виявлені.

Масштаб: 1 : 1000

Посада	Прізвище	Підпис	Дата	Технічна документація із землеустрою щодо встановлення (відновлення) меж земельної ділянки в натурі (на місцевості)		
Розробив	Гуряк С.М.		08.10.21	Стадія	Аркуш	Аркушів
				ТД	1	2
				ДП "Центр ДЗК"		