


СИТУАЦІЙНА СХЕМА



ЕКСПЛІКАЦІЯ ЗЕМЕЛЬНИХ УГІДЬ

№ п/п	Назва землекористувача за рахунок якого відводиться земельна ділянка	Умови відведення	Код цільового використання земельної ділянки	Загальна площа, га	Землі житлової та громадської забудови	
					Землі під житловою забудовою	
					Всього	Малоповерхова забудова
1	землі Володимир-Волинської міської ради не надані у власність або користування в межах населених пунктів в тому числі в зоні дії обмежень	у власність	16.00	0,1200	0,1200	0,1200
				---	---	---

Перевірив	Гус С. М.		Договір від 10.2021 р. № 210308000 -ПЗ
Розробив	Фісюк Т. О.		Земельна ділянка у власність гр. Батурі Миколі Васильовичу для індивідуального садівництва м. Володимир-Волинський вул.Кліма Савури Волинської області
			ПРОЕКТ ЗЕМЛЕУСТРОЮ щодо відведення земельної ділянки
			Зведений план земельної ділянки
			Стадія п
			Аркуш 2
			Аркушів 2
			ДП "ЦЕНТР ДЗК"

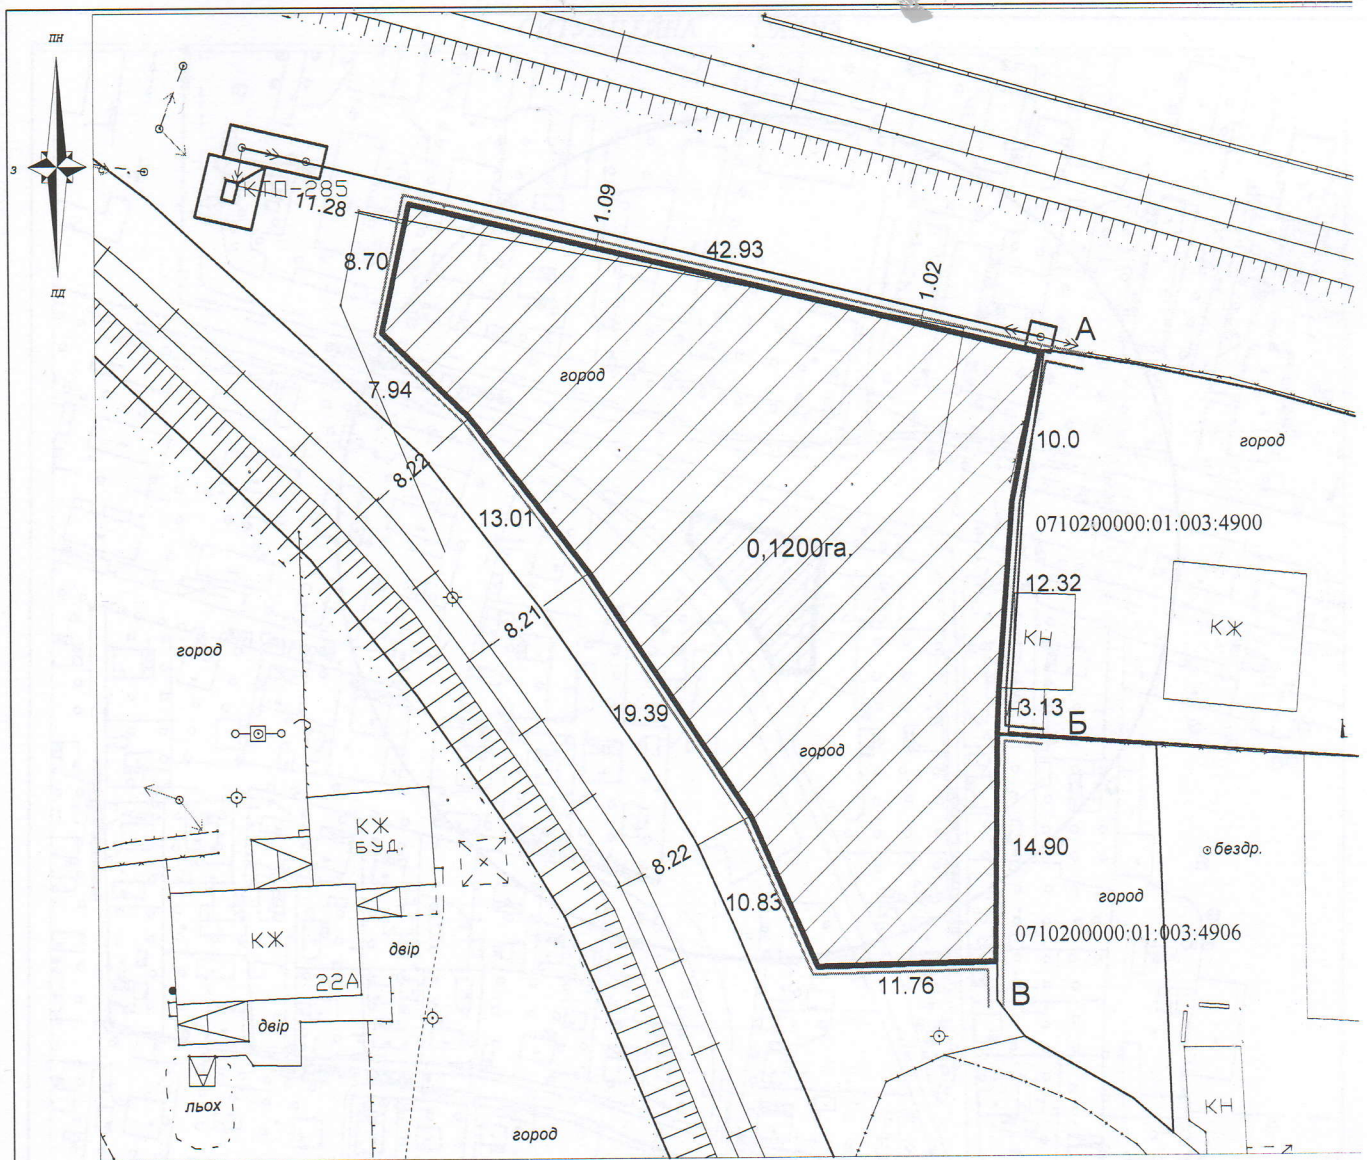

ОПИС МЕЖ

Від А до Б землі у власності гр. Батура М.В. (кадастровий номер 0710200000:01:003:4900)

Від Б до В землі комунальної власності Володимир-Волинської міської ради (кадастровий номер 0710200000:01:003:4906)

Від В до А землі комунальної власності Володимир-Волинської міської ради (кадастровий номер відсутній)

**КАТАЛОГ КООРДИНАТ
ЗОВНІШНІХ МЕЖ ЗЕМЕЛЬНОЇ ДІЛЯНКИ**

СКЛАД УГІДЬ

Землі житлової та громадської забудови	
Всього	Землі під житловою забудовою
	малоповерхова забудова
007.00	007.01
0.1200	0.1200

№ п/п	Точка	Межа	Координати		Гориз. прокла дання D, (м)	Внутрішній кут		
			X, (м)	Y, (м)		о	'	"
1	1	A	5628240,690	1357907,230	9,99	92	28	8,35
2	2		5628230,890	1357905,310	12,32	186	36	53,4
3	3		5628218,610	1357904,350	3,13	182	16	28,16
4	4	Б	5628215,480	1357904,230	14,9	181	23	17,14
5	5	В	5628200,580	1357904,020	11,76	92	7	21,73
6	6		5628200,310	1357892,260	10,83	112	25	56,36
7	7		5628210,220	1357887,900	19,39	189	31	57,84
8	8		5628226,430	1357877,260	13,01	184	19	13,85
9	9		5628236,740	1357869,320	7,94	188	15	59,3
10	10		5628242,270	1357863,620	8,69	121	37	57,11
11	11		5628250,750	1357865,500	42,93	88	56	46,71
12	1		5628240,690	1357907,230		92	28	8,35

УМОВНІ ПОЗНАЧЕННЯ

- 0.1200га. землі, що відводяться у власність
- межа земельної ділянки, що відводиться

Периметр, м. P = 154,89
 Площа, га. S = 0,1200
 (контрольне обчислення, га.) 0,1200

Масштаб 1: 500