






Умовні позначення:

-  межі земельної ділянки
-  зареєстровані земельні ділянки
-  межі населеного пункту




Підприємець	Олещук І.В.	2023
Сілав	Семенов П.М.	2021


Волинська область, м. Володимир-Волинський
 вул. Юліана Опільського, 71
 гр. Сорокін Юрій Сергійович

Викопіювання із планово-картографічних матеріалів з відображеною земельною ділянкою що проектується для надання у власність для будівництва та обслуговування житлового будинку, господарських будівель та споруд

Стадія	Аркуш	Аркушів
ПР	1	1

 підприємець
Олещук І.В.

Викопіювання з детального плану розпланування території
 на території м.Володимира-Волинського, вул.Юліана Опільського,71
 з відображеною земельною ділянкою ,що проектується до відведення гр.Сорокіну Юрію Сергійовичу
 для будівництва та обслуговування житлового будинку,господарських будівель та споруд

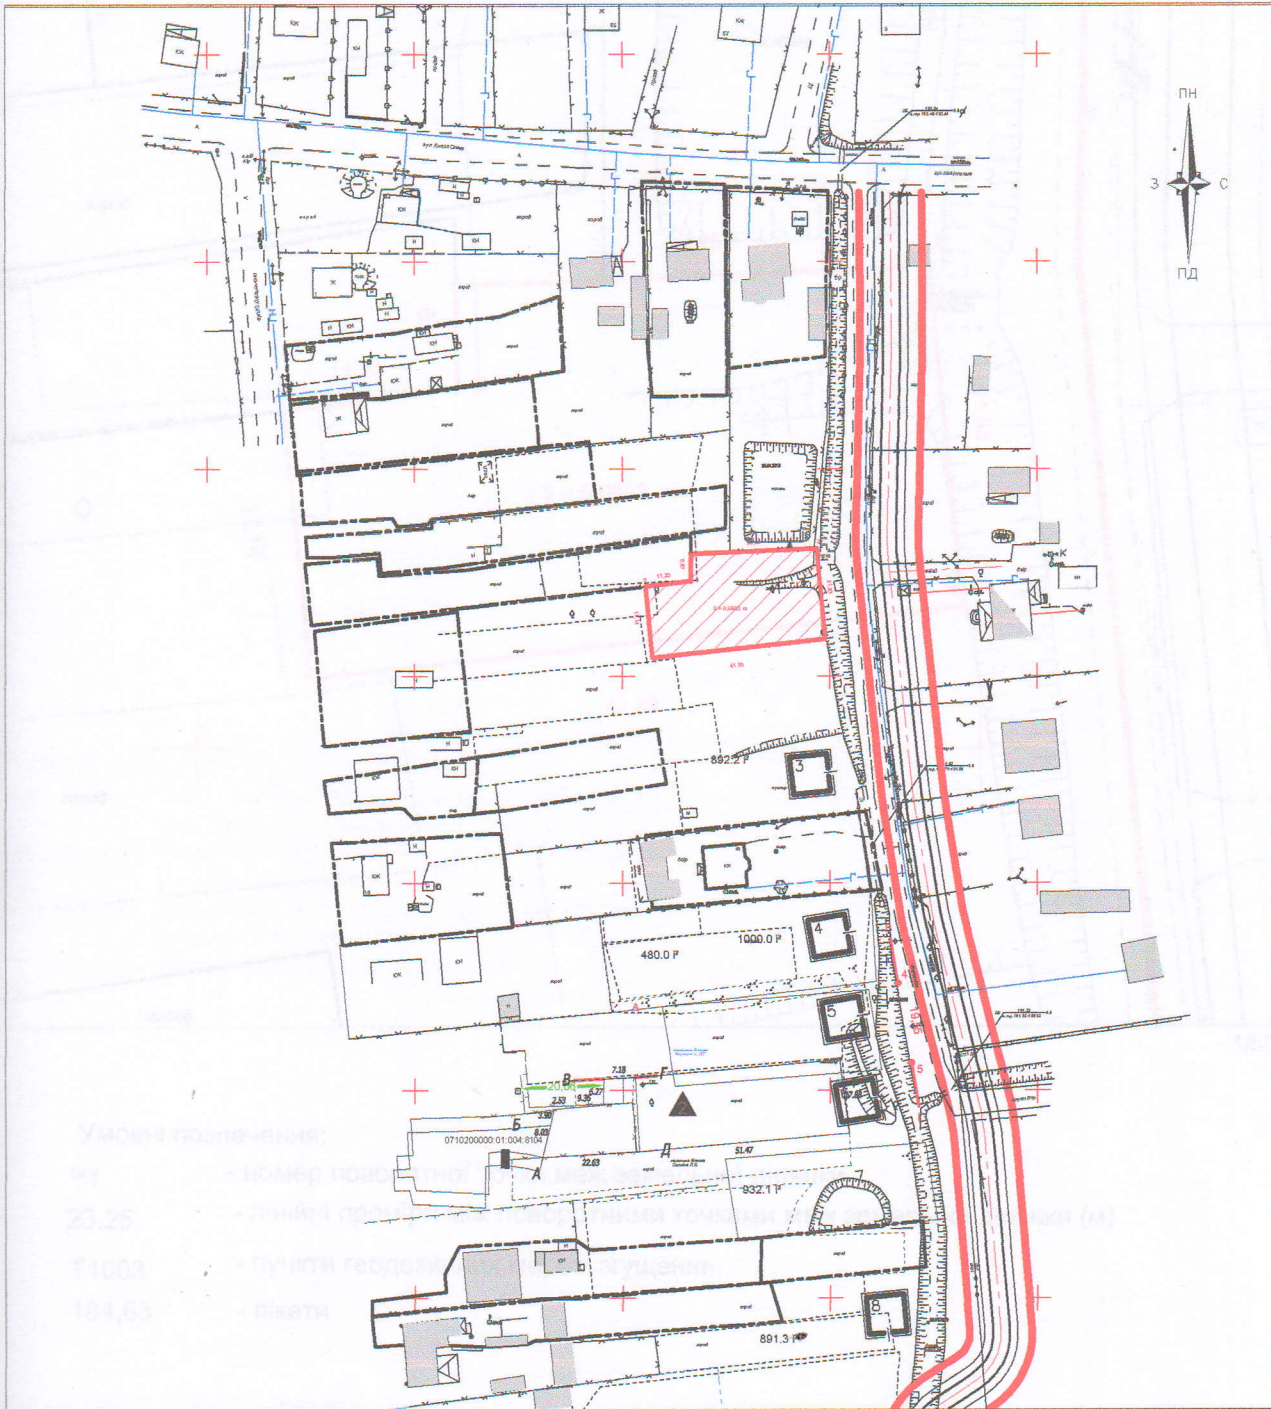

Умовні позначення:



- розміщення земельної ділянки у житловому кварталі



сертифікований інженер-землепорядник Олешук І.В.