
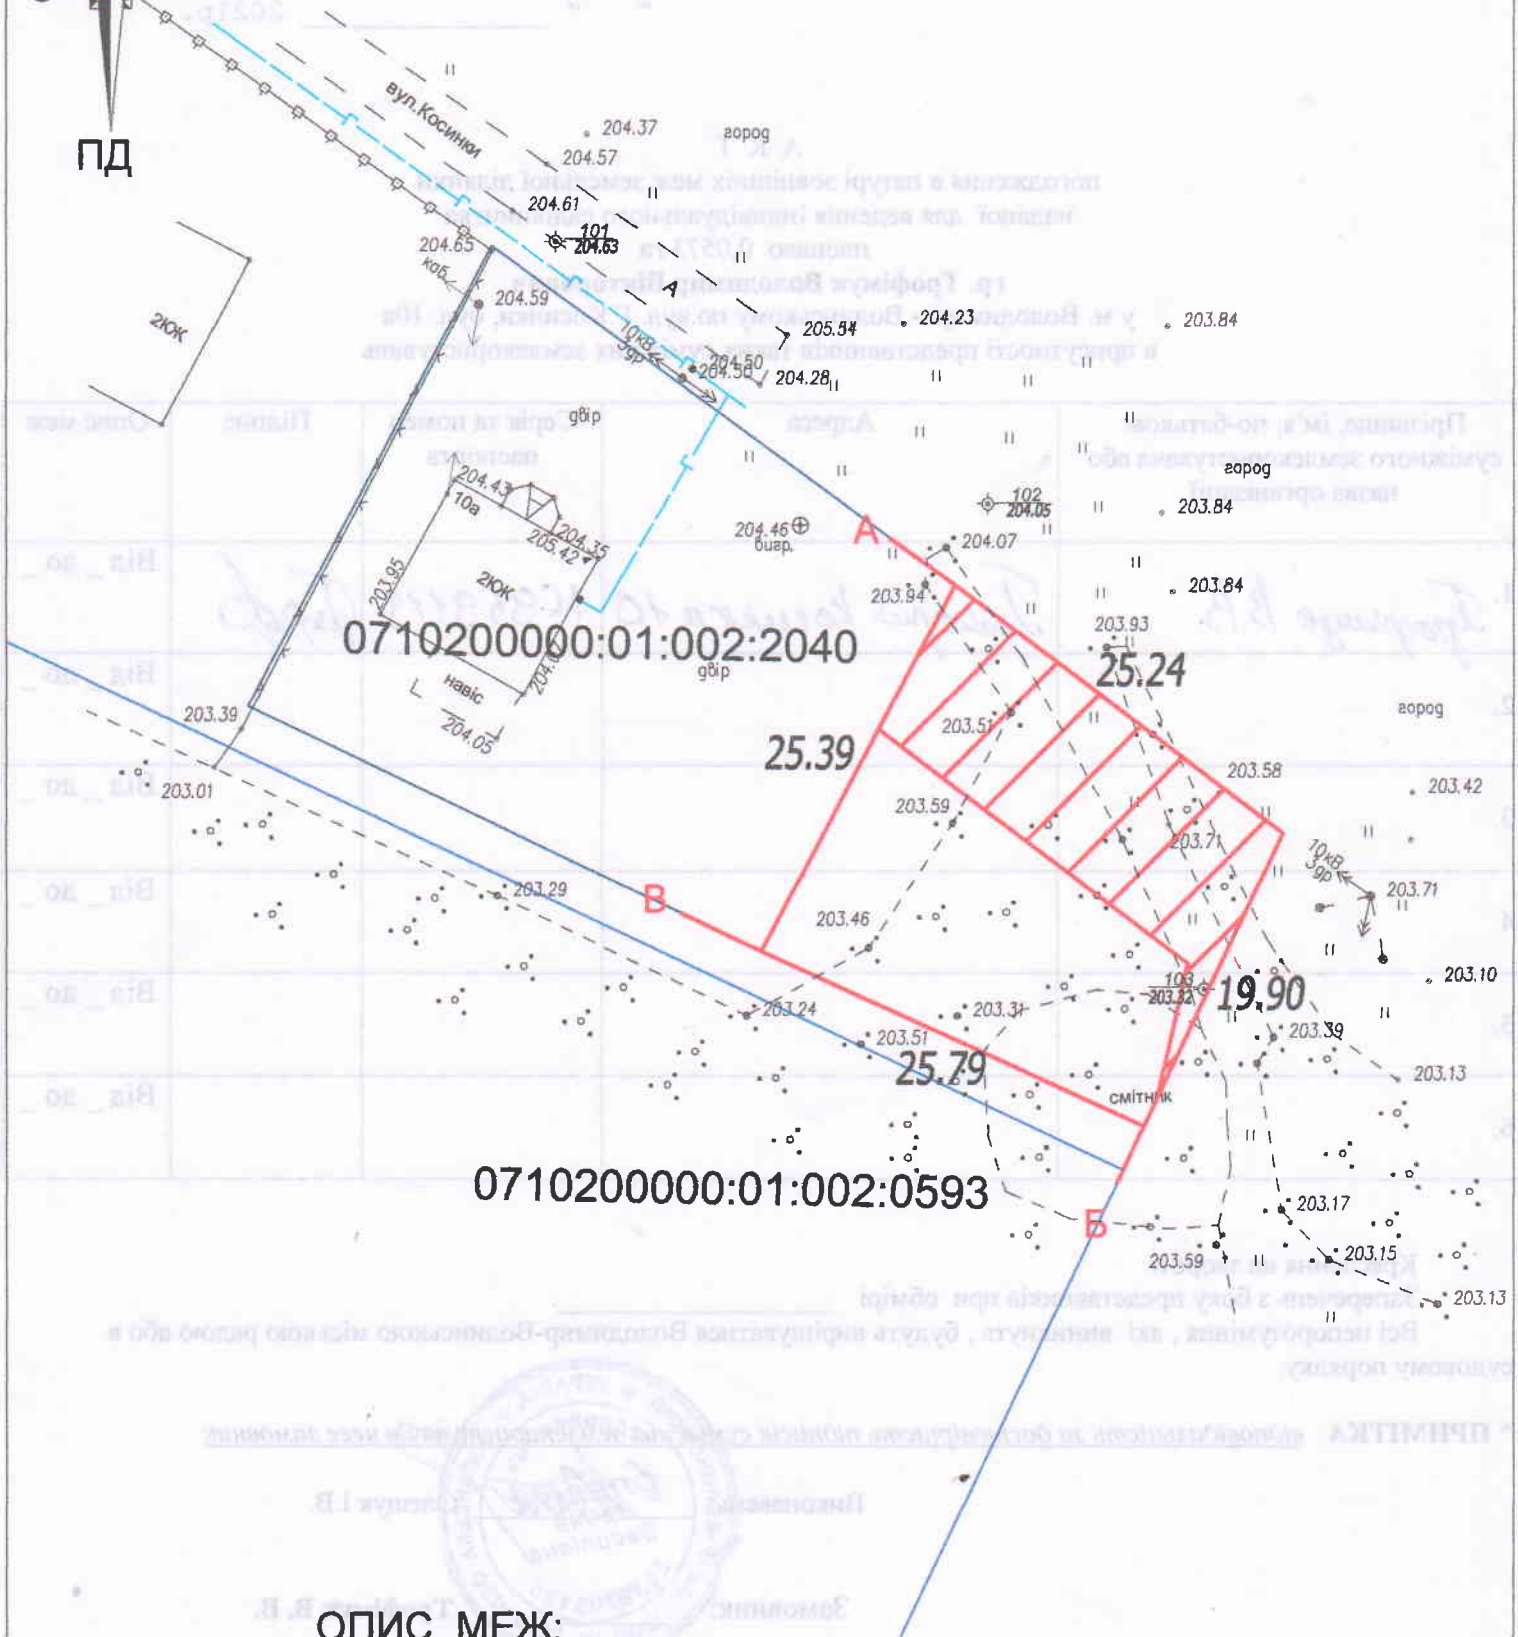


СХЕМА ЗЕМЕЛЬНОЇ ДІЛЯНКИ

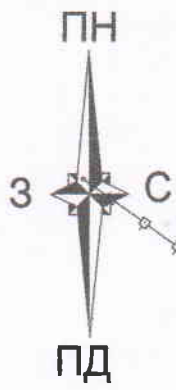

ОПИС МЕЖ:

- Від А до Б землі загального користування (вул. Г. Косинки)
- Від Б до В землі міської ради не надані у власність та користування
- Від В до А землі гр. Трофімук В. В.(0710200000:01:002:2040)