


СИТУАЦІЙНА СХЕМА ЗЕМЕЛЬНОЇ ДІЛЯНКИ  
М. ВОЛОДИМИР-ВОЛИНСЬКИЙ, ВУЛ. Г. КОСИНКИ



Умовні позначення

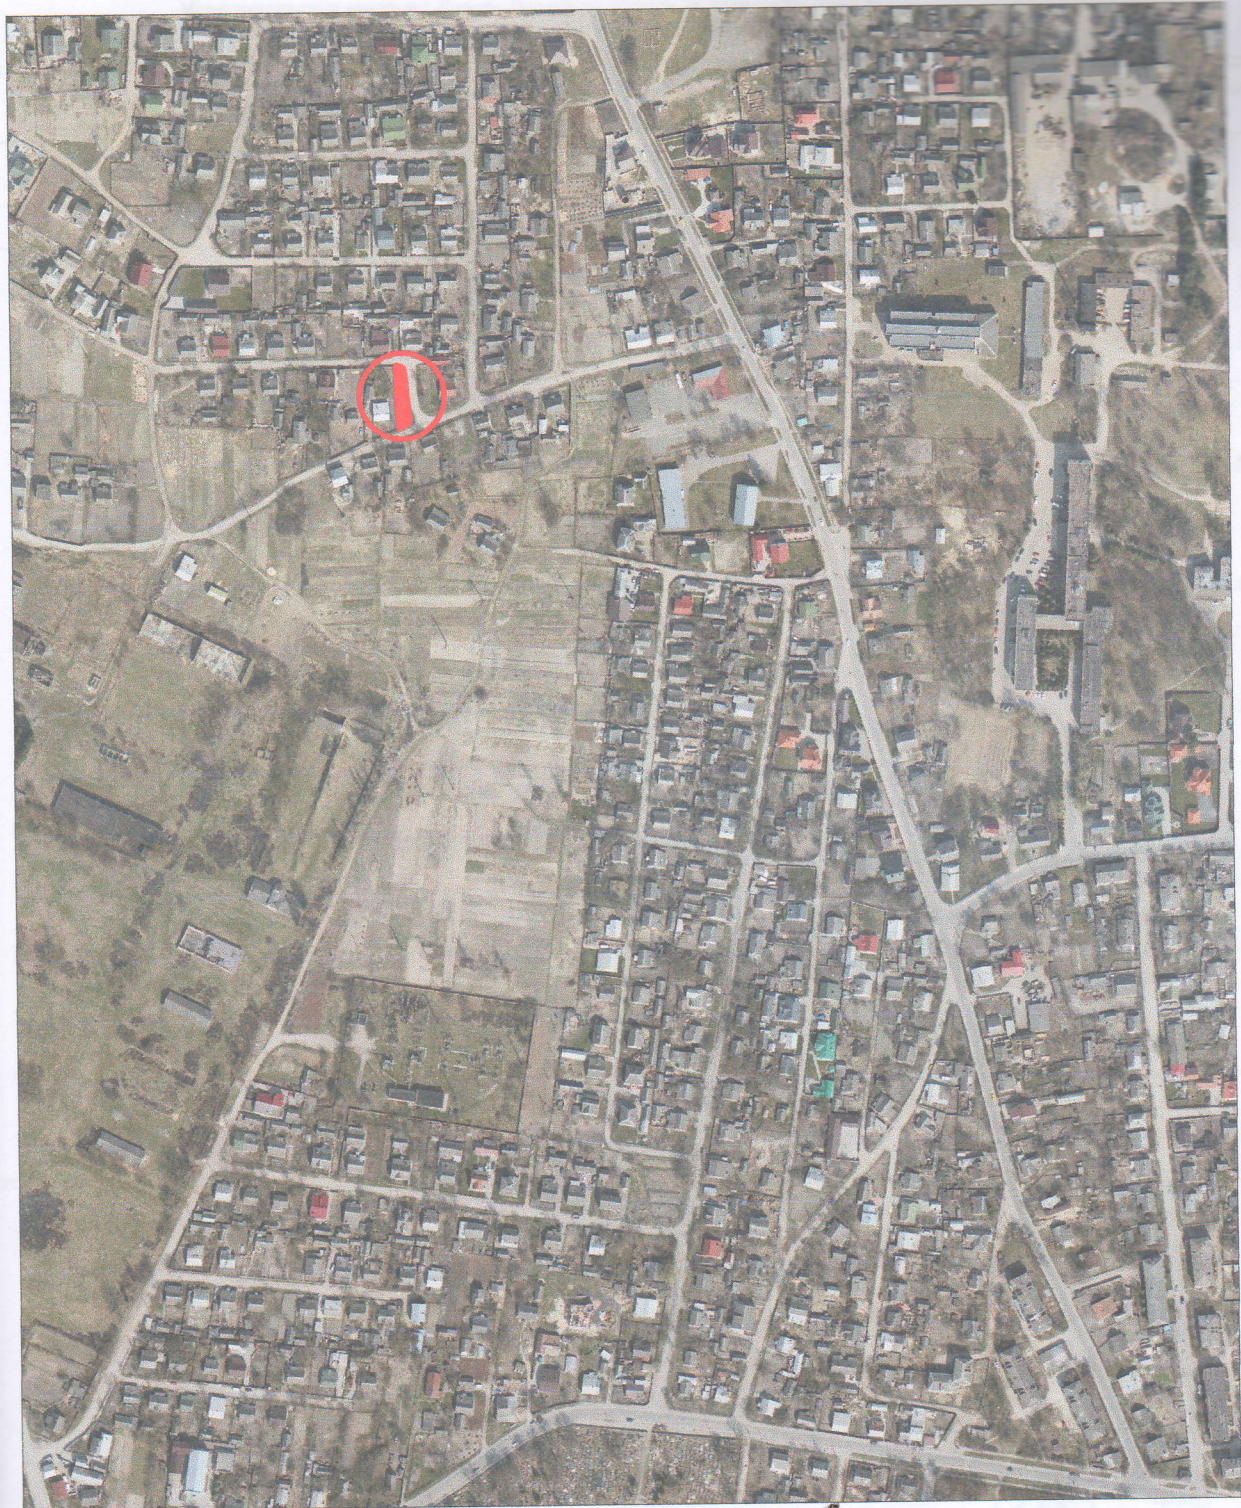

межа земельної ділянки

масштаб 1:5000

# СХЕМА ЗЕМЕЛЬНОЇ ДІЛЯНКИ



## ОПИС МЕЖ:

Від А до Б землі загального користування (вул. Олексіївського до вул. Г. Косинки)  
 Від Б до А землі гр. Скіц Р.П. ( 0710200000:01:002:0124 )