


**КАДАСТРОВИЙ ПЛАН (з додатками)**  
 кадастровий номер: 0720581601:01:001: 7096, площа 0,4800 га.

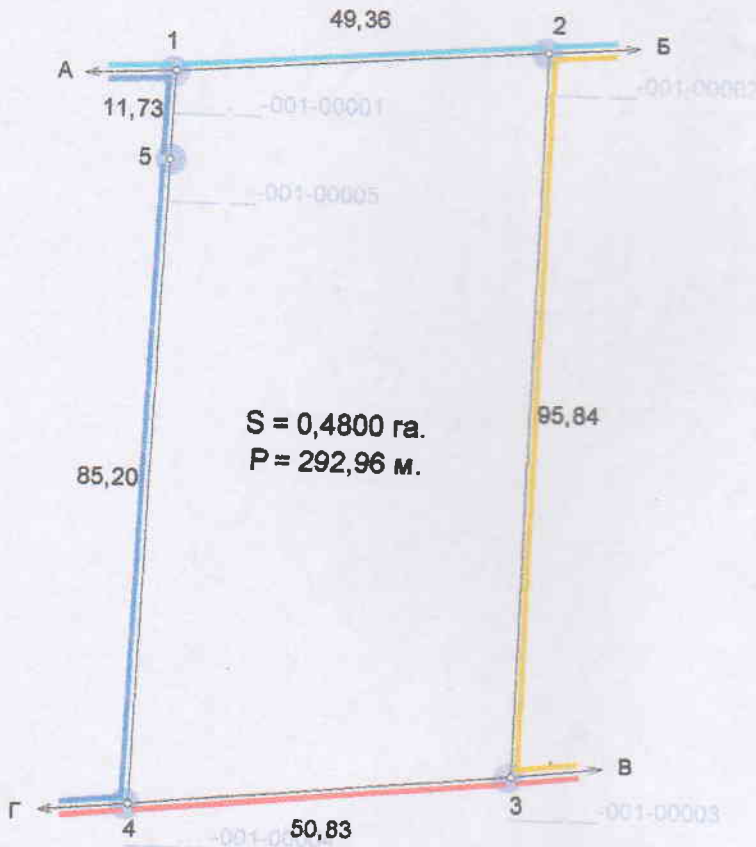

**Масштаб: 1 : 1000**

Умовні позначення  
  
 Mezi  
 Mezi контури угідь  
 Рілля

**ЕКСПЛІКАЦІЯ ЗЕМЕЛЬНИХ УГІДЬ**

Всього земель, гектарів		У тому числі за земельними угіддями, гектарів	
		001.01. Рілля	
Площа земельної ділянки	0,4800	0,4800	
в тому числі в зоні дії обмежень	-	-	-

**ЕКСПЛІКАЦІЯ ЗЕМЕЛЬНИХ УГІДЬ**  
 (на момент розроблення землепорядної документації)

Всього земель, гектарів		У тому числі за земельними угіддями, гектарів	
		001.01. Рілля	
Площа земельної ділянки	0,4800	0,4800	
в тому числі в зоні дії обмежень	-	-	-

	Відомості про цільове призначення земельної ділянки	Відомості про цільове призначення земельної ділянки на момент розроблення землепорядної документації
Категорія земель	землі сільськогосподарського призначення	землі сільськогосподарського призначення
Цільове призначення	для ведення особистого селянського господарства	Земельні ділянки запасу (земельні ділянки, які не надані у власність або користування громадянами чи юридичними особами)
Код цільового призначення	A.01.03	A.01.17
Площа, гектарів	0,4800	0,4800

Відповідно до «Порядку ведення Державного земельного кадастру» затвердженого постановою Кабінету Міністрів України № 1051 від 17 жовтня 2012 року, обмеження (обтяження) на використання земельних ділянок - не виявлені.

Посада: Ірина Василівна  
 Прізвище: Василівна  
 Підпис: Ірина Василівна  
 Дата: 17.11.21

Директор: Ірина Василівна  
 Розробив: Ірина Василівна  
 Перевірив: Ірина Василівна

*(Official seals and stamps of the cadastral office are present)*

гр. Бокій Олена Миколаївна  
 для ведення особистого селянського господарства  
 Волинська область, Володимир-Волинський район, с. Заріччя

Проект землеустрою щодо відведення земельних ділянок

Стадія	Аркуш	Аркушів
П	1	2

0720581601:01:001: 7096

Підписав: Овещук І. В.

2021 р.