

СИТУАЦІЙНА СХЕМА ЗЕМЕЛЬНОЇ ДІЛЯНКИ  
М. ВОЛОДИМИР-ВОЛИНСЬКИЙ ПО ВУЛ. ЛУЦЬКА





Умовні позначення



місце розташування земельної ділянки

масштаб 1:2 000

# СХЕМА ЗЕМЕЛЬНОЇ ДІЛЯНКИ

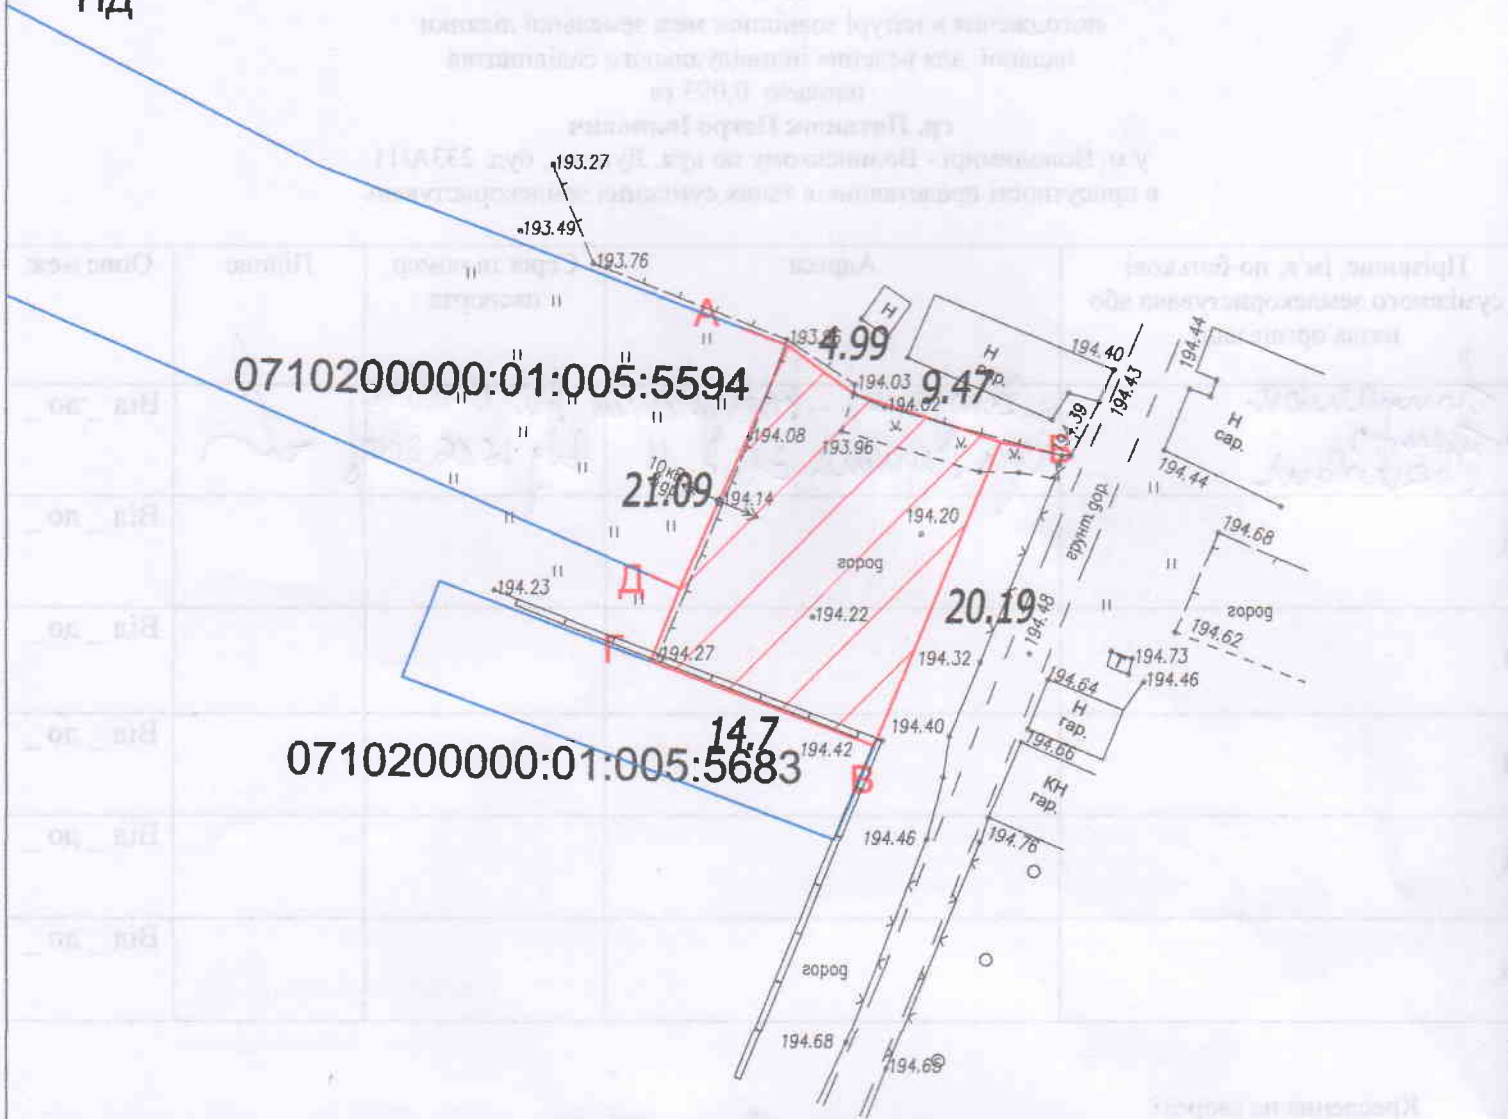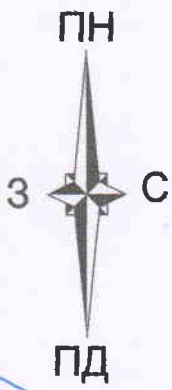

## ОПИС МЕЖ:

- Від А до Б землі міської ради не надані у власність та користування
- Від Б до В землі загального користування (дорога)
- Від В до Г землі гр. Потапук П. І. ( 0710200000:01:005:5683 )
- Від Г до Д землі міської ради не надані у власність та користування
- Від Д до А землі Володимир-Волинської міської ради ( 0710200000:01:005:5594 )