
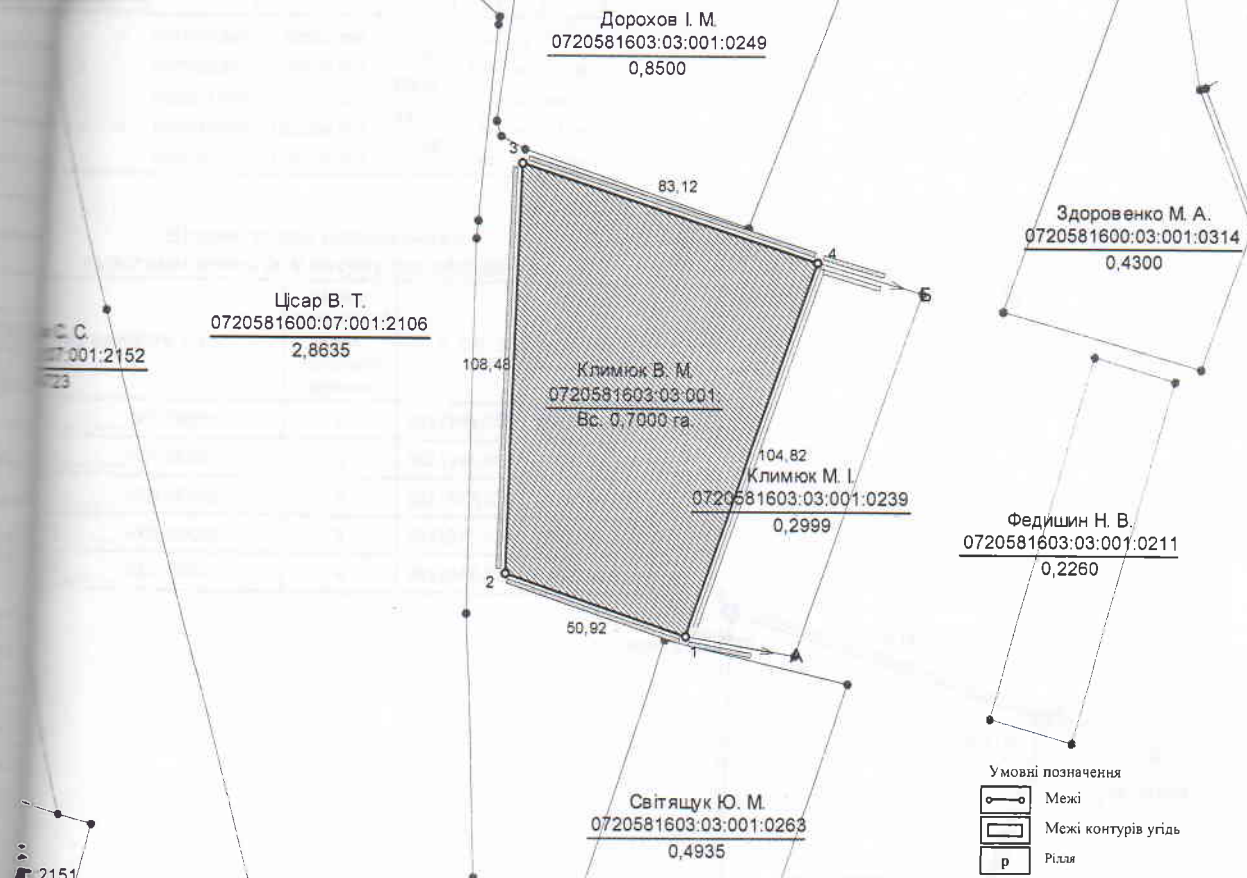


КАДАСТРОВИЙ ПЛАН (з додатками)

кадастровий номер: 0720581603:03:001:2378 площа 0,7000 га.

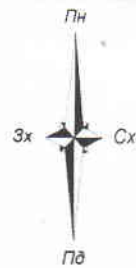

ЕКСПЛІКАЦІЯ ЗЕМЕЛЬНИХ УГІДЬ

ЕКСПЛІКАЦІЯ ЗЕМЕЛЬНИХ УГІДЬ
(на момент розроблення землевпорядної документації)

Всього земель, гектарів		У тому числі за земельними угіддями, гектарів	
		001.01 Рілля	
Площа земельної ділянки	0,7000	0,7000	
в тому числі в зоні дії обмежень	-	-	

Всього земель, гектарів		У тому числі за земельними угіддями, гектарів	
		001.01 Рілля	
Площа земельної ділянки	0,7000	0,7000	
в тому числі в зоні дії обмежень	-	-	

	Відомості про цільове призначення земельної ділянки	Відомості про цільове призначення земельної ділянки на момент розроблення землевпорядної документації
Категорія земель	землі сільськогосподарського призначення	землі сільськогосподарського призначення
Цільове призначення	для ведення особистого селянського господарства	для ведення особистого селянського господарства
Код цільового призначення	A.01.03	A.01.03
Площа, гектарів	0,7000	0,7000

Масштаб: 1 : 2000

ОПИС МЕЖ

А до Б землі комунальної власності (п.д)(кад.номер відсутній);
Б до А землі гр. Климюка М.І. (кад.номер 0720581603:03:001:0239).

Відповідно до «Порядку ведення Державного земельного кадастру» затвердженого постановою Кабінету Міністрів України № 1051 від 17 жовтня 2012 року, обмеження (обтяження) на використання земельних ділянок - не виявлені.

Посада	Прізвище	Підпис	Дата
Складено	Гуряк С.М.		04.11.21
Перевірив			

гр. Климюк Вячеслав Миколайович
для ведення особистого селянського господарства
Волинська область, Володимир-Волинський район, с. Новосілки

Проект землеустрою щодо відведення земельної ділянки

Стадія	Аркуш	Аркушів
ТД	1	2

0720581603:03:001:_____

ДП "Центр ДЗК"

2021 р.