


План території земельної ділянки

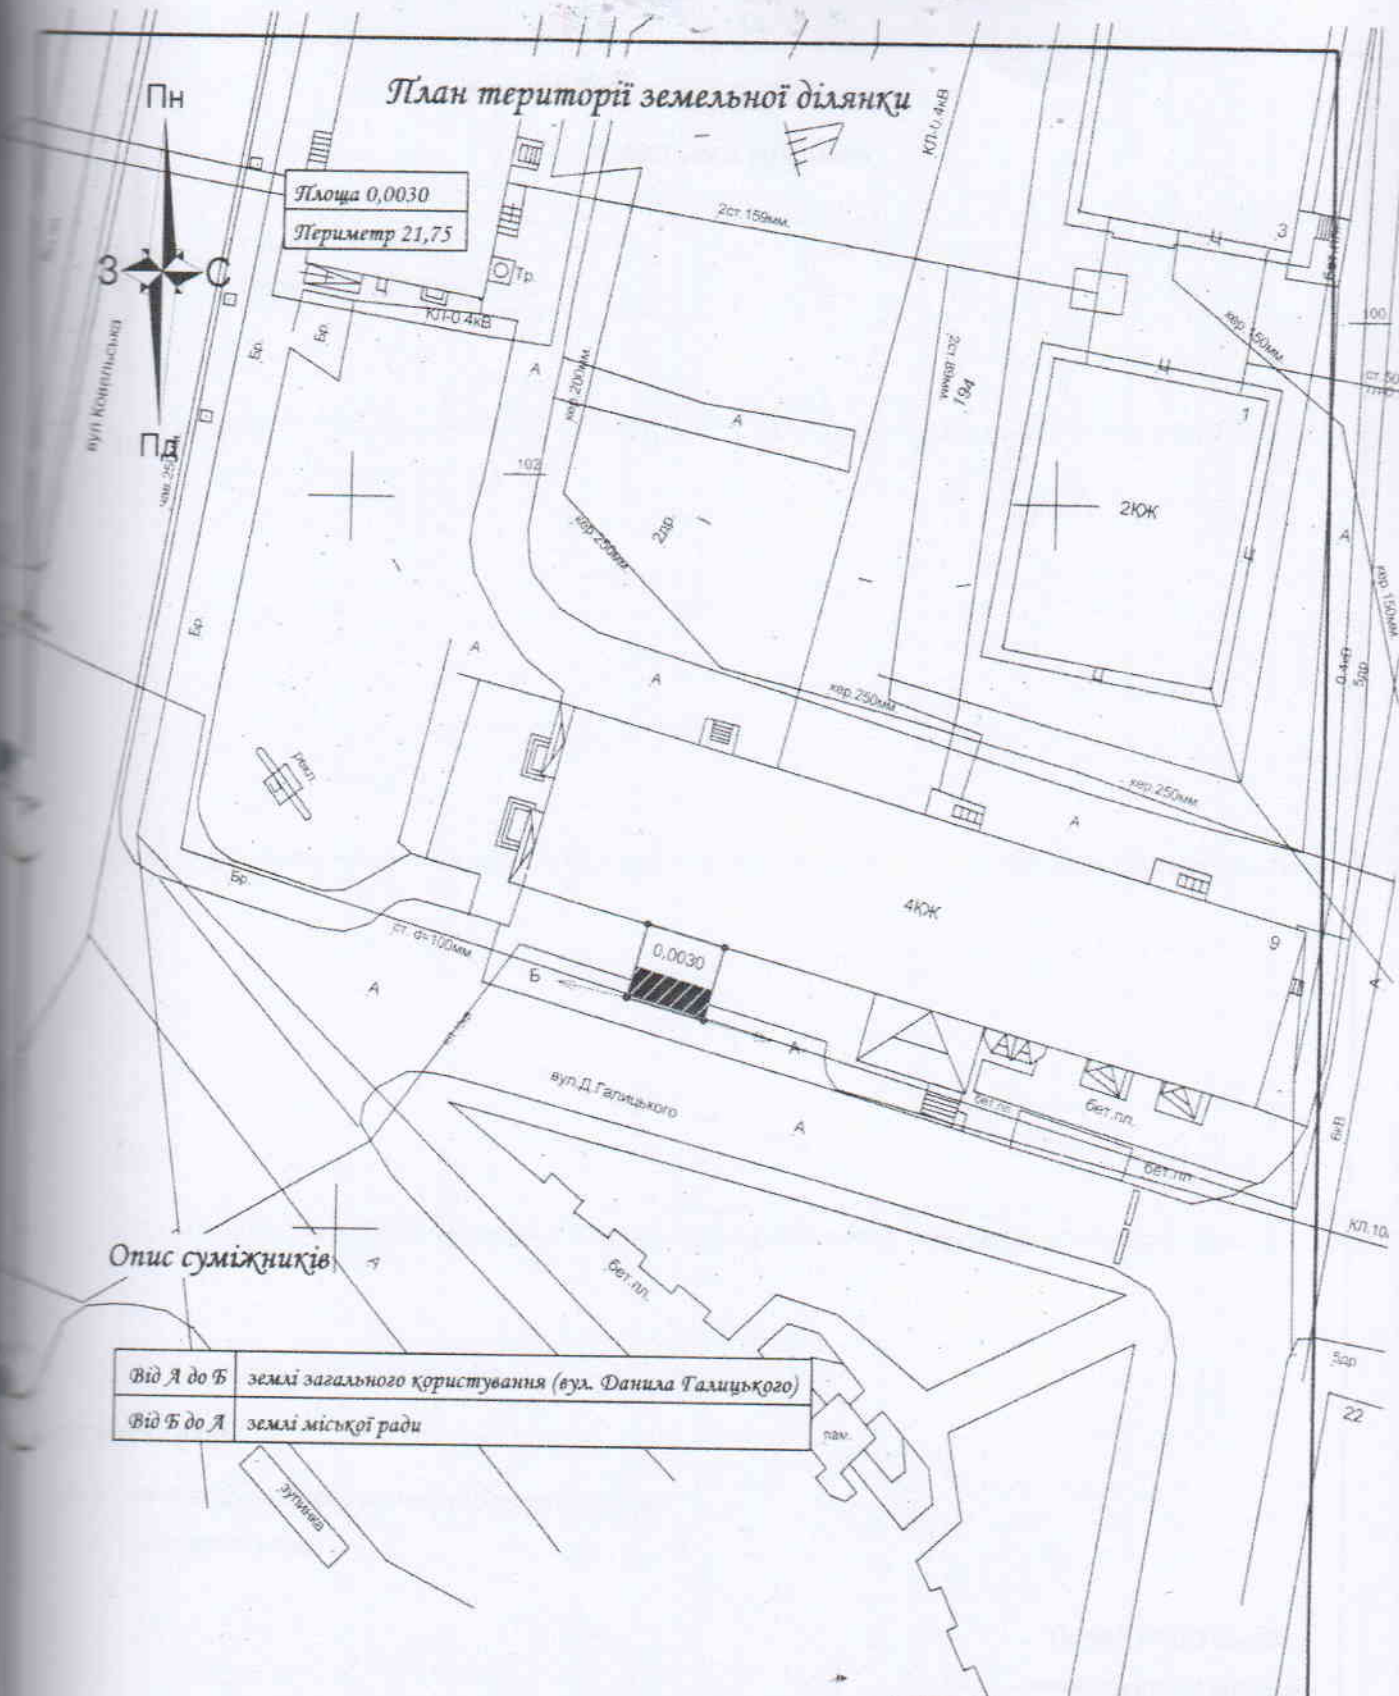

Площа 0,0030
Периметр 21,75



Опис суміжників

Від А до Б	землі загального користування (вул. Данила Галицького)
Від Б до А	землі міської ради

План території земельної ділянки				
Володимир-Волинської міська рада				
Адреса земельної ділянки: м. Володимир-Волинський вул. Данила Галицького 9/40				
	Підпис	Масштаб	Архив	Архив
Директор	Ірза / Я	1:500	1	1
Виконав	Кольбух А.В.			
	АНДРІЙ ВАСИЛЬОВИЧ			
	3152107891			
ТзОВ "Західземпроект" Львів 2021 р.				