


**План надання земельної ділянки
площею 0,0057 га
гр.Березіну Олександрі Сергійовичу
для будівництва індивідуального гаража
за адресою: м.Володимир-Волинський, вул. Степана Бандери, 10а**

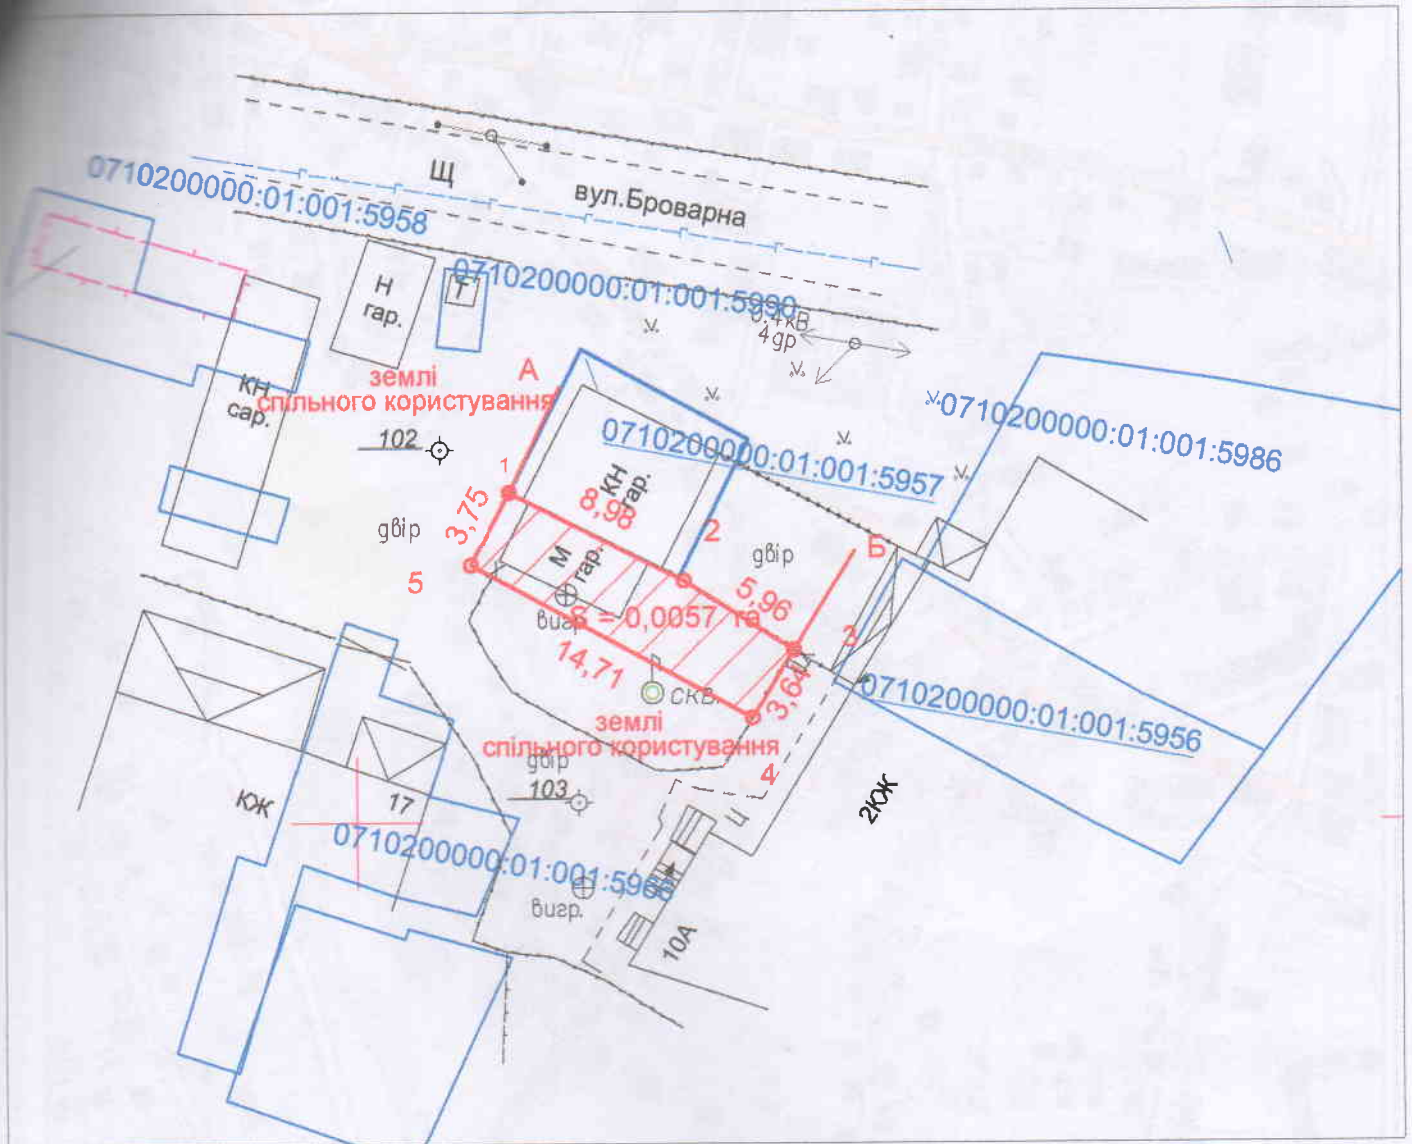

УМОВНІ ПОЗНАЧЕННЯ:



- межа земельної ділянки



- межі суміжних земельних ділянок

ОПИС МЕЖ:

А до Б Землі гр.Кривіцка О.(0710200000:01:001:5957)

Б до А Землі Володимир-Волинської міської ради (в спільному користуванні мешканців будинку)


Форма власності	Цільове використання	Категорія земель	Всього кв.м.	Код та назва земельних ділянок угідь згідно КВЗУ	
				малоповерхова забудова	
комунальна		землі житлової та громадської забудови	57	57	

Підприємець Олещук Ірина Василівна
Креслив Семенюк Л.М.



**План
земельної ділянки
масштаб довільний**

**ПІДПРИЄМЕЦЬ
ОЛЕЩУК ІРИНА ВАСИЛІВНА
2021 рік**

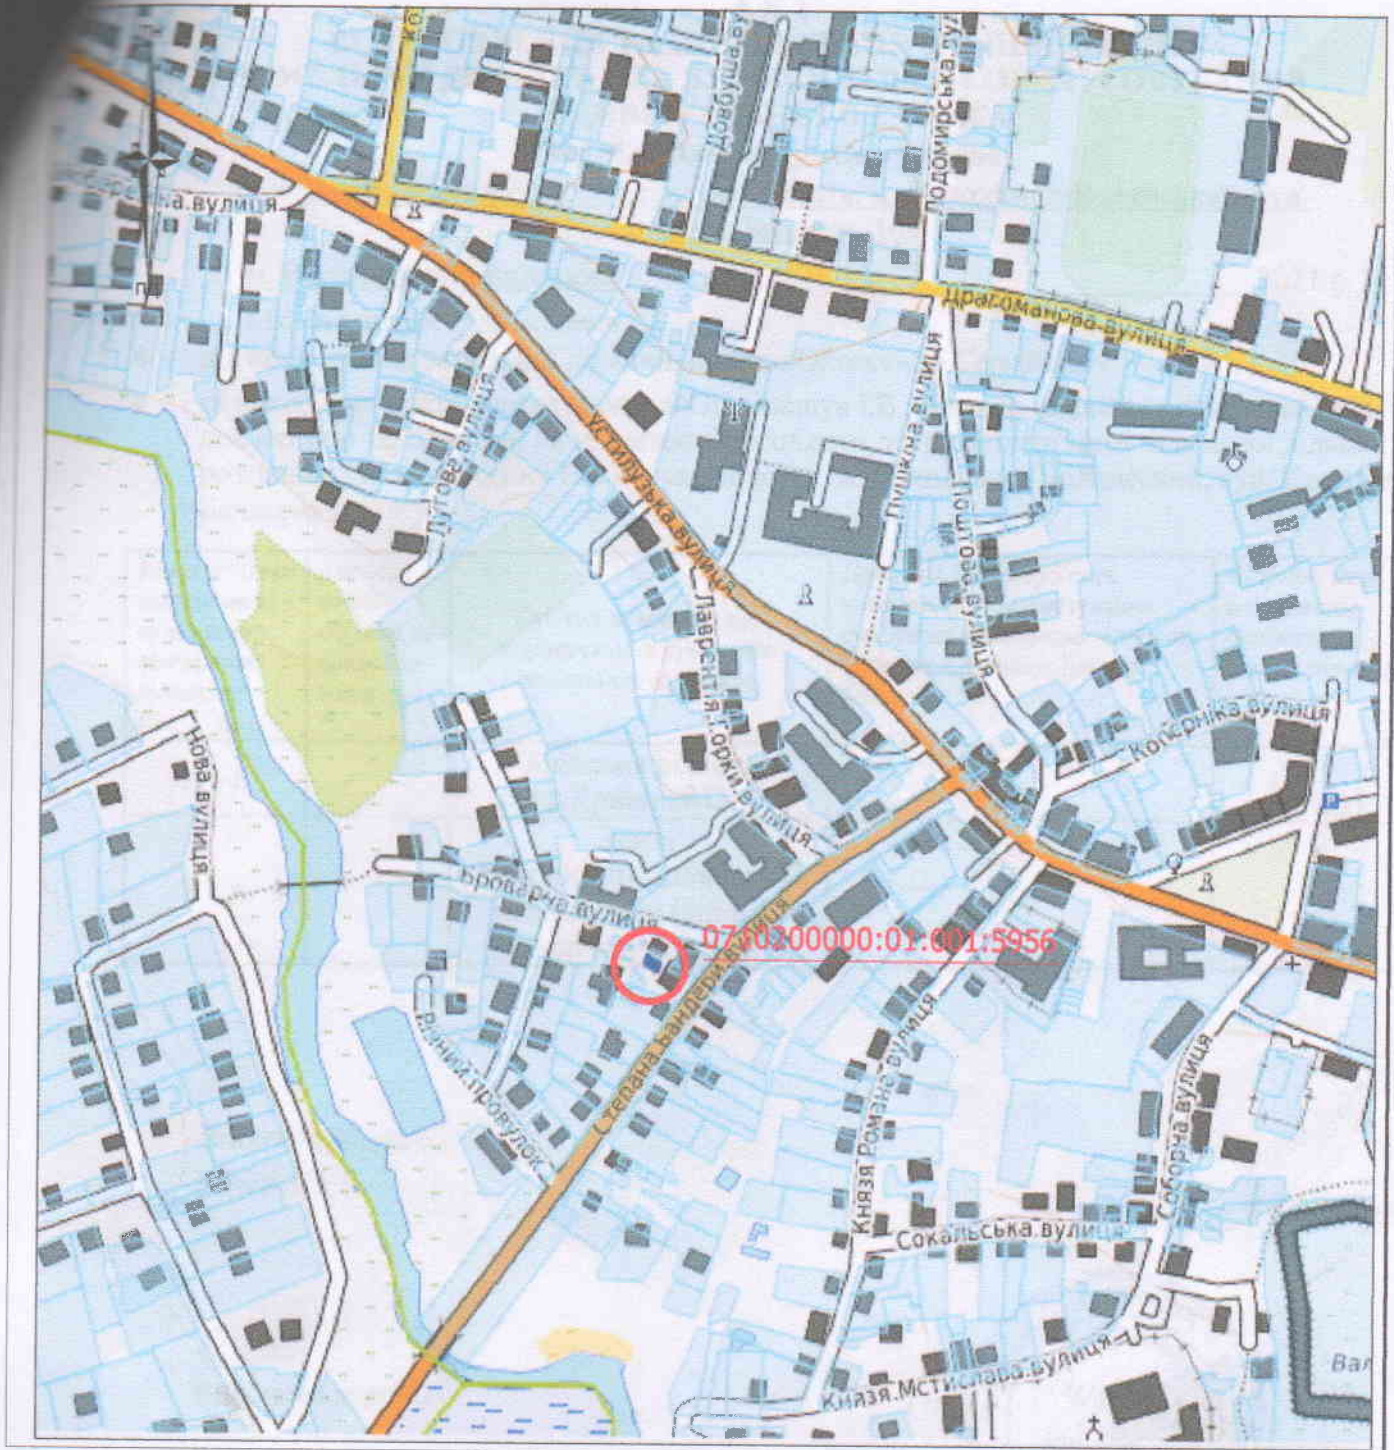

Умовні позначення:



місце розташування земельної ділянки

Підприємець	Олещук І.В.	2020
Виконав	Семенов Д.М.	2021



Волинська область, м.Володимир Волинський,
вул.Степана Бандери
гр.Березін Олександр Сергійович

Викопіювання із планово-картографічних матеріалів
з відображеною земельною ділянкою
для будівництва індивідуального гаража

Стадія	Аркуш	Аркушів
ПР	1	1



підприємець
Олещук І.В.