


**План надання земельної ділянки**  
**Навчальний заклад "Волинська обласна автомобільна школа**  
**громадської організації "Всеукраїнська спілка автомобілістів"**  
 юр. адреса: м.Луцьк по вул.Конякіна, буд.24  
 земельна ділянка по вул. Устилузькій ,32  
 площею 0.0186 га

для будівництва та обслуговування будівель громадських та релігійних організацій

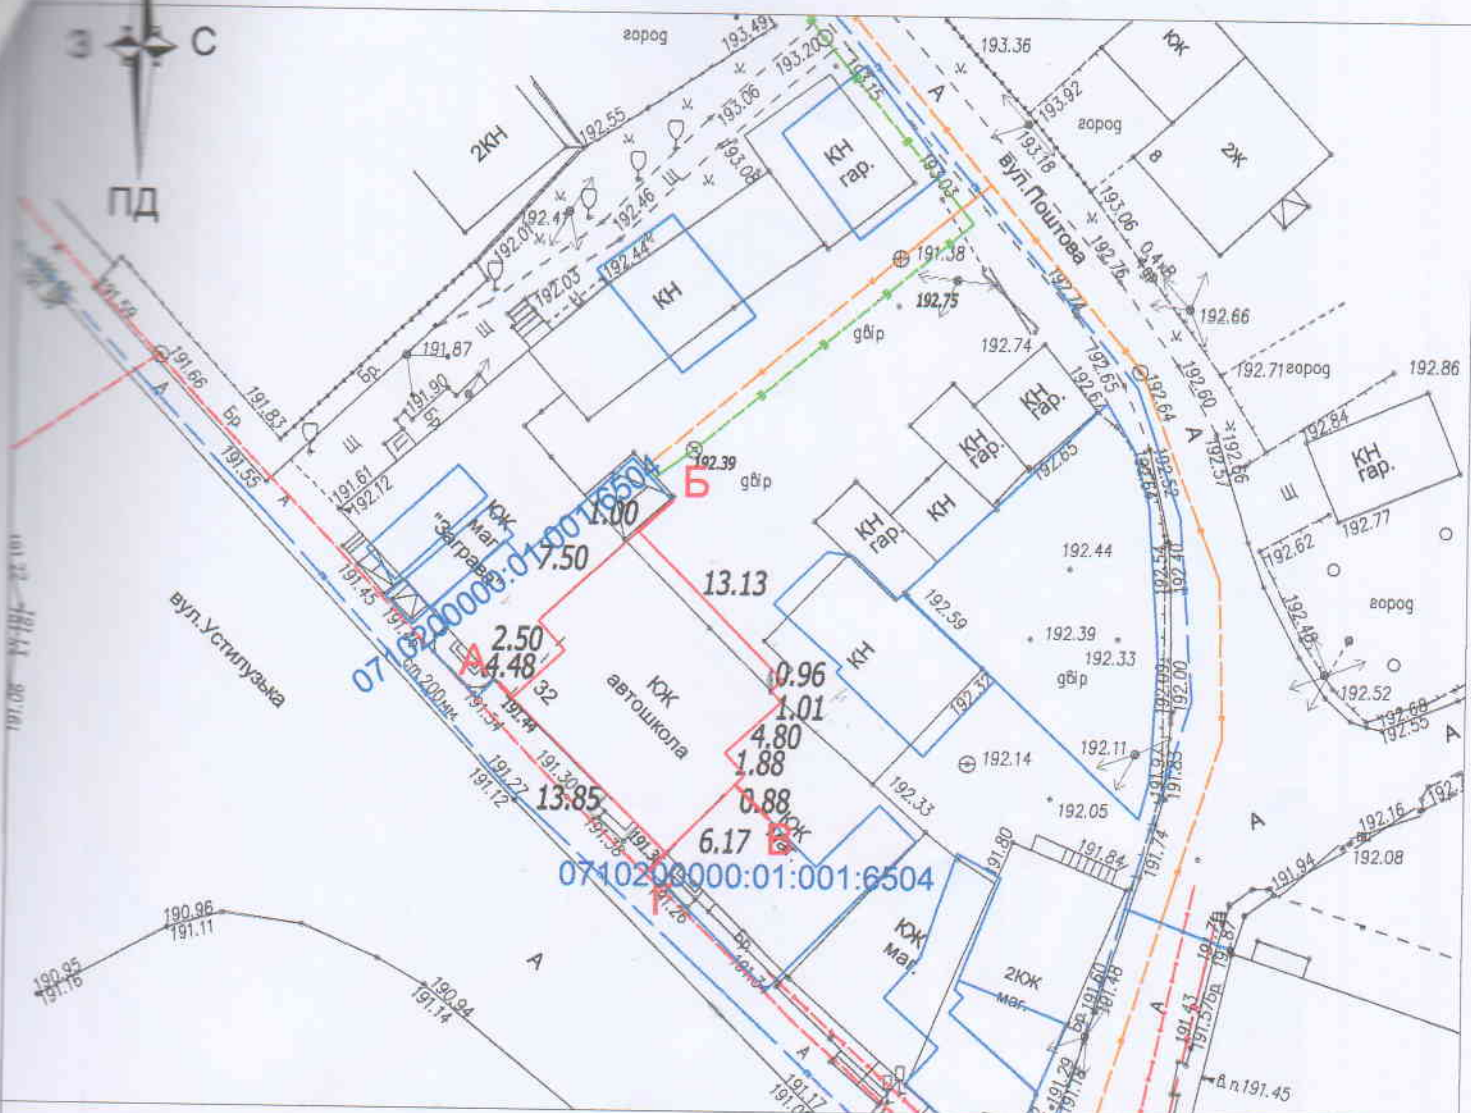

**УМОВНІ ПОЗНАЧЕННЯ:**

- межа земельної ділянки

**ОПИС МЕЖ**

Від А до Б землі гр. Касьянов В. П. ( 071020000:01:001:6576 )  
 Від Б до В землі міської ради не надані у власність та користування  
 Від В до Г землі гр. Дибяк С. М. ( 071020000:01:001:6504 )  
 Від Г до А землі загального користування ( вул. Устилузька )

**ЕКСПЛІКАЦІЯ ЗЕМЕЛЬНИХ УГІДЬ**

Код цільового використання	Назва землекористувачів зарахунок яких надається земельна ділянка	землі транспорту ( га )		
		в тому числі		
		Всього	Капітальна забудова	Інші
Секція В 03.04	земельна ділянка не надана у	0.0186	0.0173	0.0013


Підприємець Олещук І.В.  
 Підприємство "Олещук Ірина Василівна"  
 ІПН: 232703425

План земельної ділянки

м. Володимир-Волинський,  
 по вул.Устилузька, 32

**ПІДПРИЄМЕЦЬ**  
**ОЛЕЩУК ІРИНА ВАСИЛІВНА**  
 2021 рік

СИТУАЦІЙНА СХЕМА ЗЕМЕЛЬНОЇ ДІЛЯНКИ  
М. ВОЛОДИМИР-ВОЛИНСЬКИЙ ПО ВУЛ. УСТИЛУЗЬКА

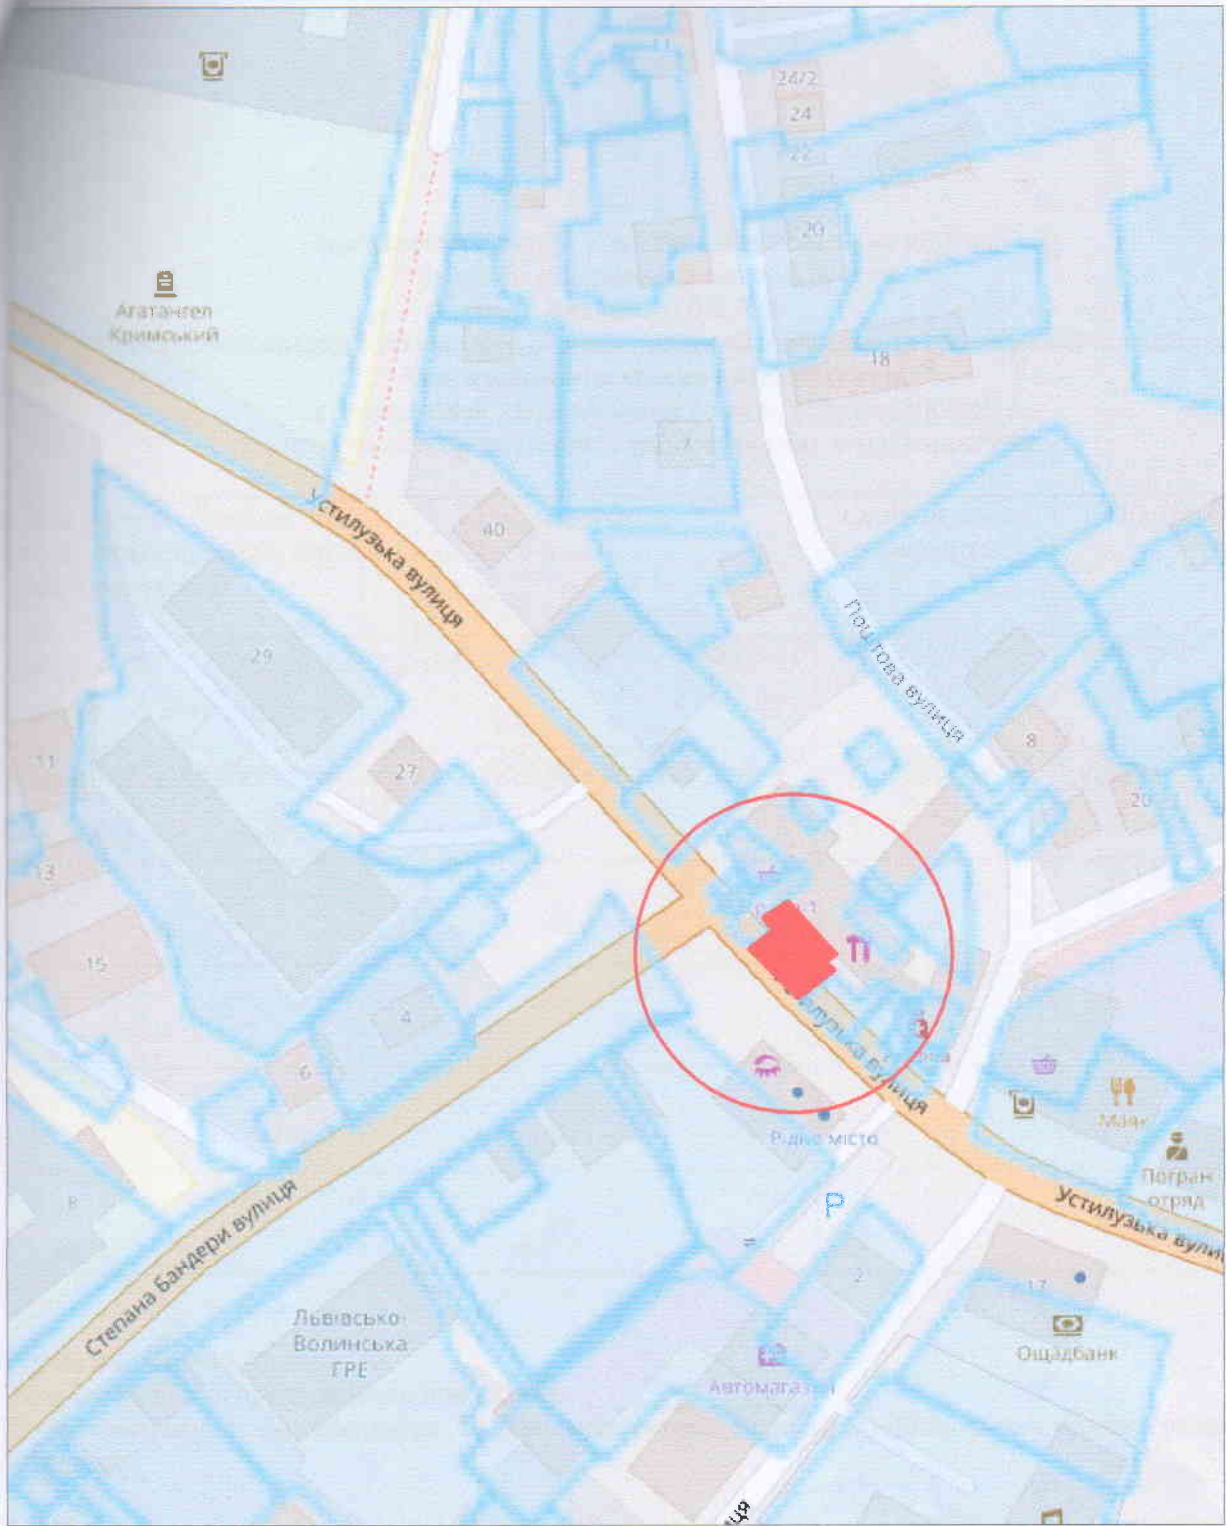

Умовні позначення



місце розташування земельної ділянки

масштаб 1:2 000