





СХЕМА ЗЕМЕЛЬНОЇ ДІЛЯНКИ

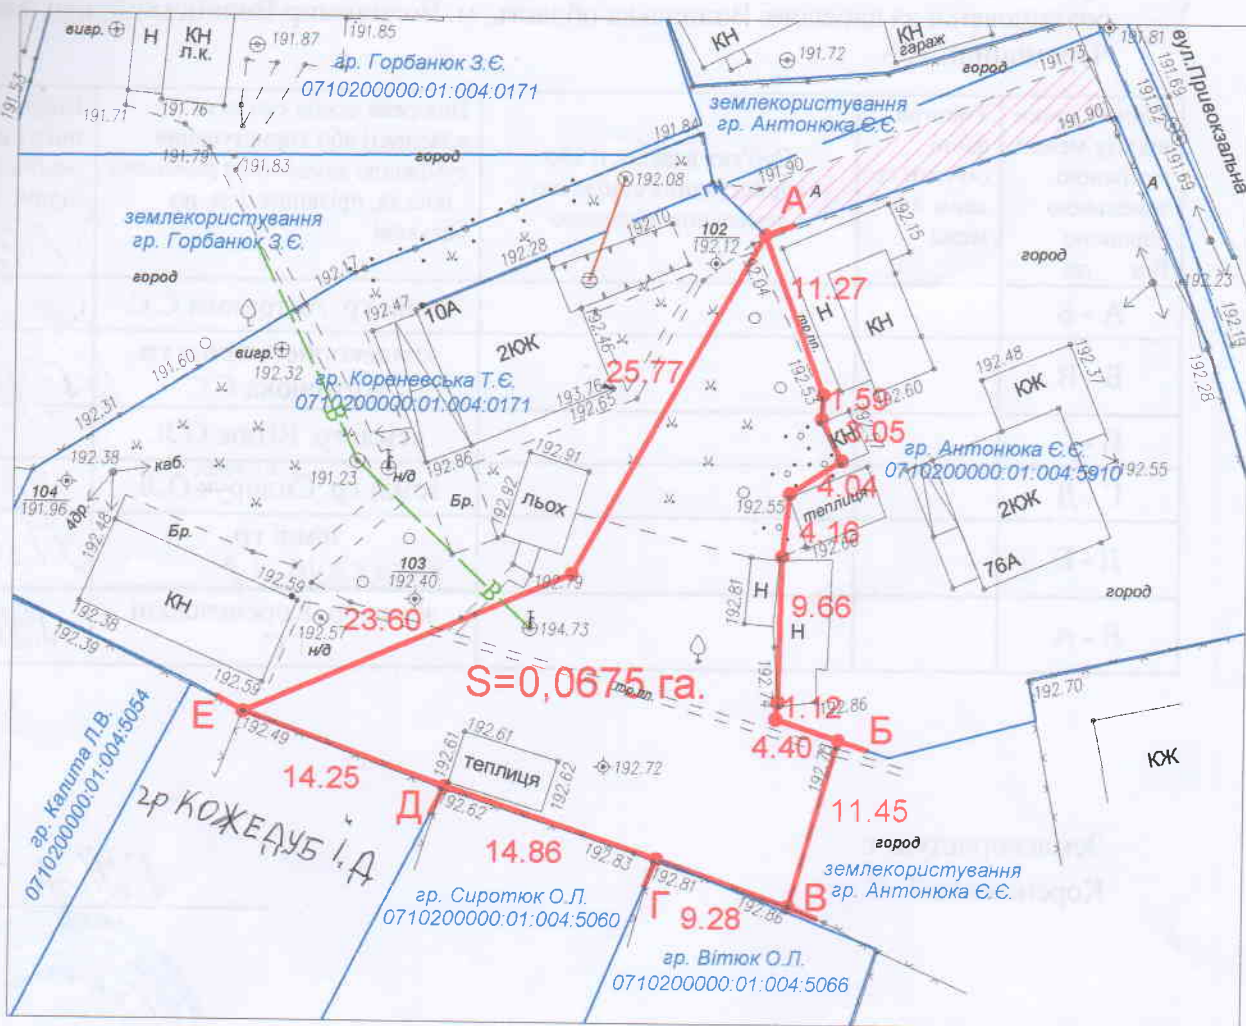


- Від А до Б землі гр. Антонюка Є.Є. (0710200000:01:004:5910)
- Від Б до В землекористування гр. Антонюка Є.Є.
- Від В до Г землі гр. Вітюк О.Л. (0710200000:01:004:5066)
- Від Г до Д землі гр. Сиротюк О.Л. (0710200000:01:004:5060)
- Від Д до Е землі гр. Кораневської Т.Є. (0710200000:01:004:0214)




УМОВНІ ПОЗНАЧЕННЯ:

-  - межа земельної ділянки
-  - межа суміжних земельних ділянок, які надані у власність або користування
-  - межа земельної ділянки спільного корист. (заїзд)

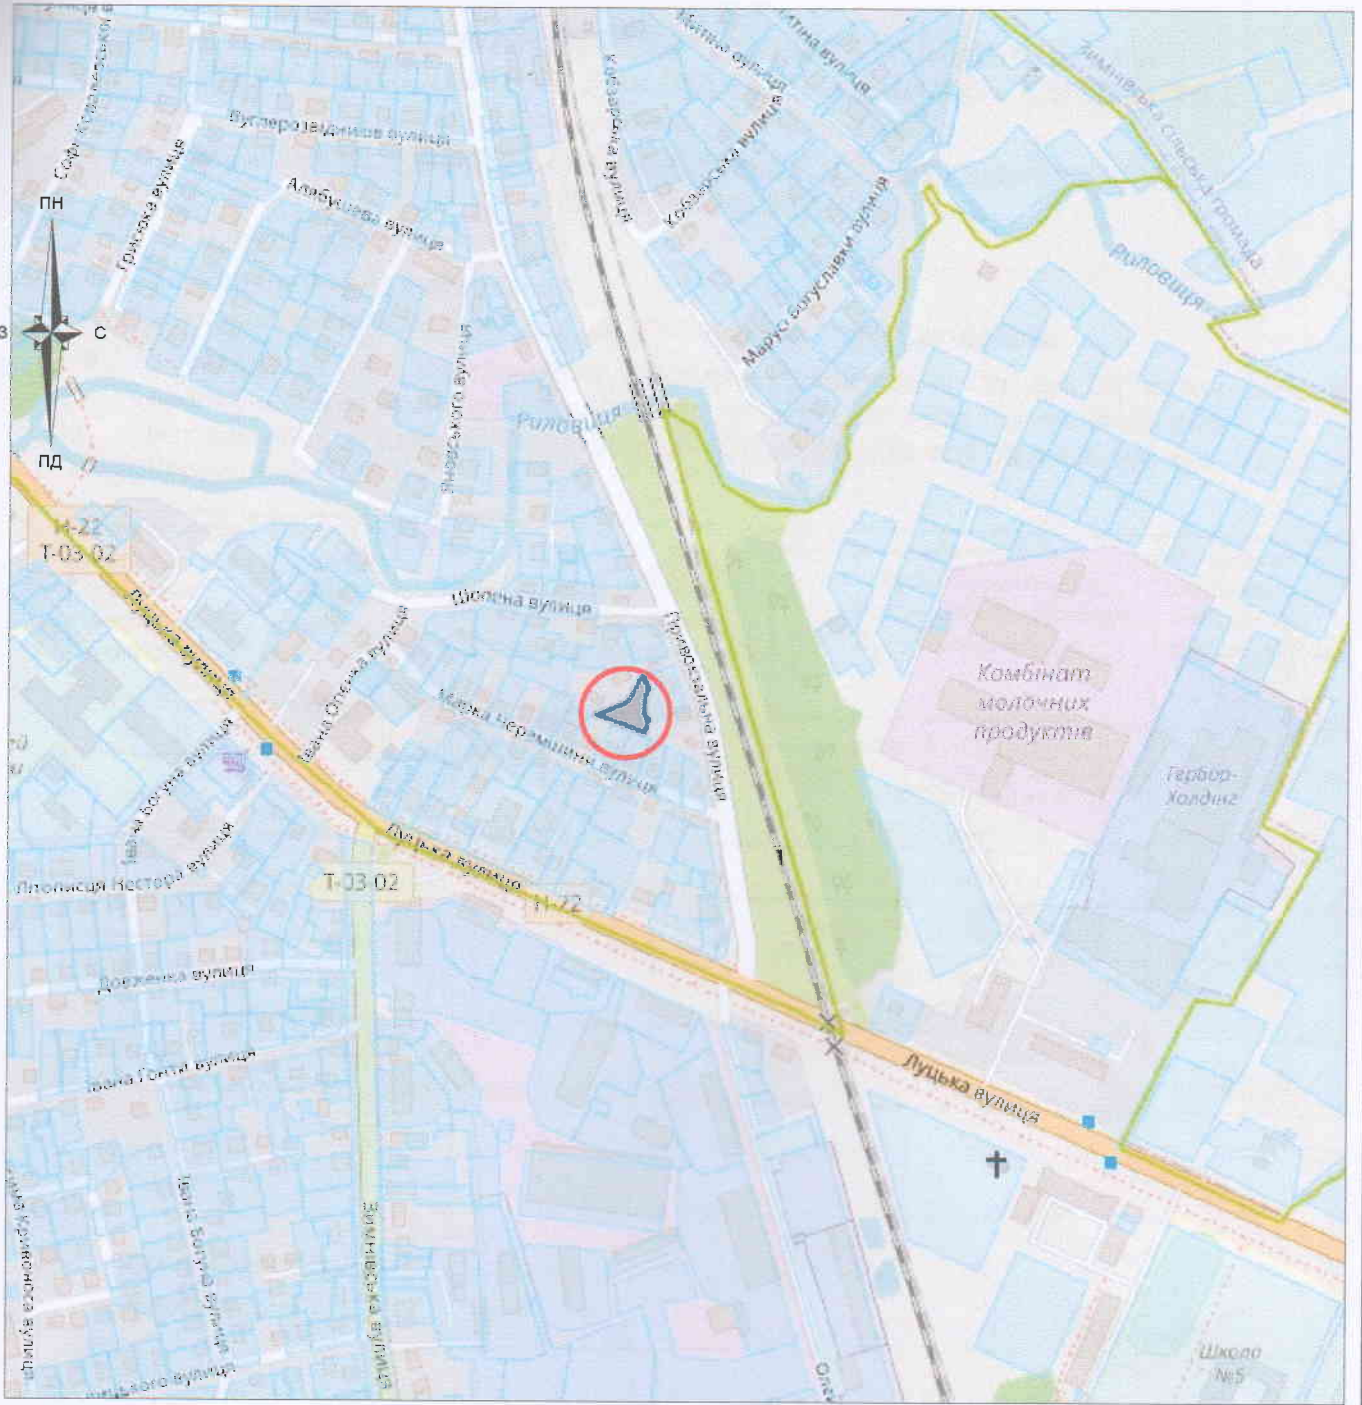масштаб 1:500



Умовні позначення:

-  межі земельної ділянки
-  зареєстровані земельні ділянки
-  межі адміністративно-територіального поділу

Підприємець Олещук І.В.



Волинська область, м.Володимир-Волинський
вул.Марка Черемшини, 10А

гр. Кореневська Таїса Євстафіївна

Викопіювання із планово-картографічних матеріалів
з відображеною земельною ділянкою

Стадія	Аркуш	Аркушів
ТД	1	1



підприємець
Олещук І.В.