


**КАДАСТРОВИЙ ПЛАН (з додатками)**  
 кадастровий номер: 0720581602:02:001: 0244, площа 0,1900 га.

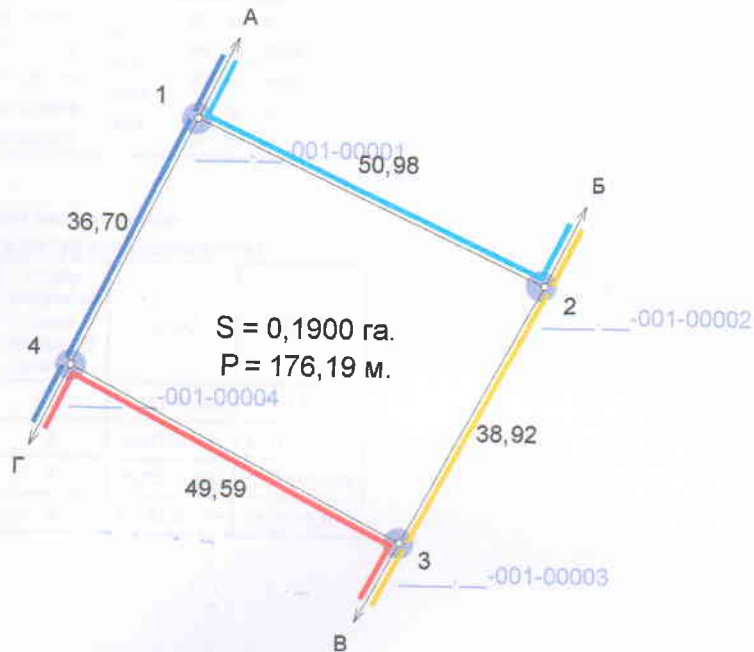

**Масштаб: 1 : 1000**

- Умовні позначення
- Межі
  - Межі контурів угідь
  - Рільня

**ЕКСПЛІКАЦІЯ ЗЕМЕЛЬНИХ УГІДЬ**

Всього земель, гектарів		У тому числі за земельними угіддями, гектарів	
		001.01. Рільня	
Площа земельної ділянки	0,1900	0,1900	
в тому числі в зоні дії обмежень	-	-	

**ЕКСПЛІКАЦІЯ ЗЕМЕЛЬНИХ УГІДЬ**  
(на момент розроблення землепорядної документації)

Всього земель, гектарів		У тому числі за земельними угіддями, гектарів	
		001.01. Рільня	
Площа земельної ділянки	0,1900	0,1900	
в тому числі в зоні дії обмежень	-	-	

	Відомості про цільове призначення земельної ділянки	Відомості про цільове призначення земельної ділянки на момент розроблення землепорядної документації
Категорія земель	землі сільськогосподарського призначення	землі сільськогосподарського призначення
Цільове призначення	для ведення особистого селянського господарства	Земельні ділянки запасу (земельні ділянки, які не надані у власність або користування громадянами чи юридичними особами)
Код цільового призначення	A.01.03	A.01.17
Площа, гектарів	0,1900	0,1900

**ОПИС МЕЖ**

Від А до Б Земельна ділянка гр. Рибка В.М. (0720581602:02:001:0191);  
 Б до В Земельна ділянка (0720581602:02:001:1340);  
 В до Г Землі сільської ради (грунтова дорога);  
 Г до А Земельна ділянка гр. Шевчук (0720581602:02:001:0168).

Відповідно до «Порядку ведення Державного земельного кадастру» затвердженого постановою Кабінету Міністрів України № 1051 від 17 жовтня 2012 року, обмеження (обтяження) на використання земельних ділянок - не виявлені.

Посада	Прізвище	Пізвище	Дата
Директор	ОЛЕЩУК Ірина	ОЛЕЩУК Ірина	30.04.21
Розробив	ОЛЕЩУК Ірина	ОЛЕЩУК Ірина	30.04.21
Перевірив	ВАСИЛІВНА	ВАСИЛІВНА	30.04.21

гр. Рибка Валентина Сергіївна  
 для ведення особистого селянського господарства  
 Волинська область, Володимир-Волинський район, с. Дігтів


Проект землеустрою щодо відведення земельних ділянок	Стадія	Аркуш	Аркуш
	П	1	2
0720581602:02:001: <u>0244</u>	Підприємство Олещук І. В.		
2021 р.			

Погоджено



представник ОТГ Володимир-Волинської міської ради

гр.Рибка Валентина Сергіївна

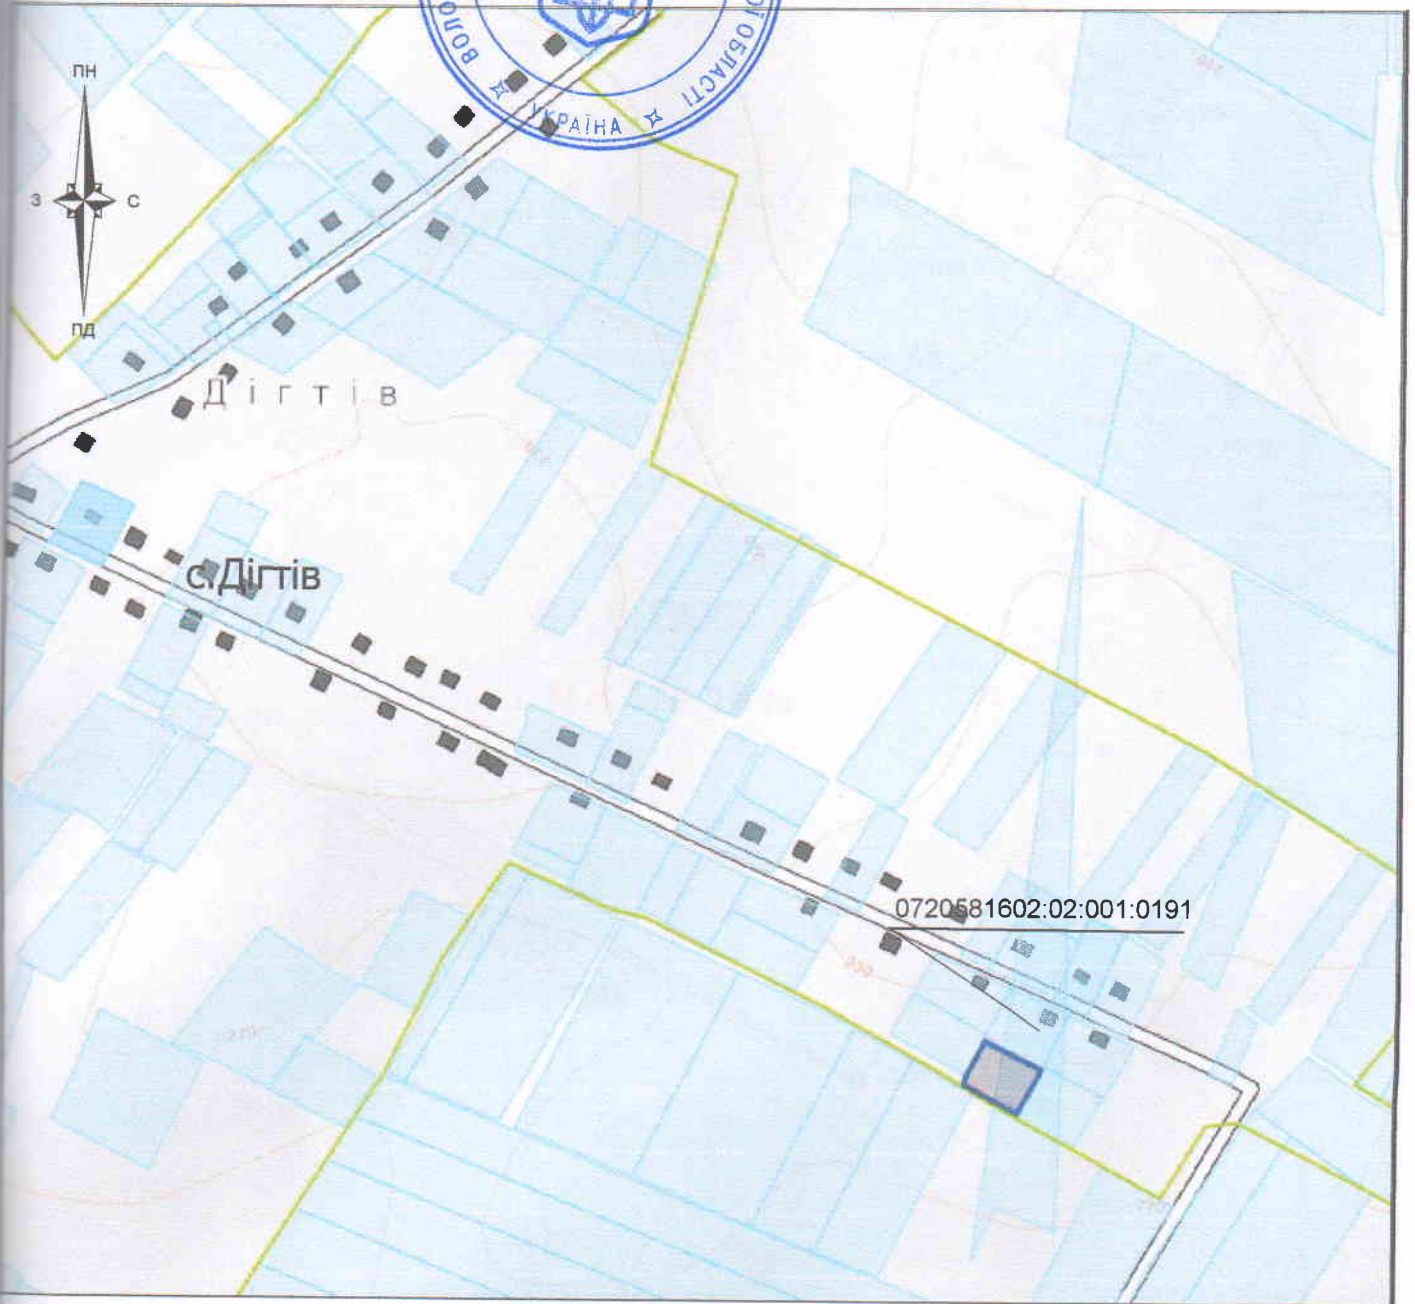

Умовні позначення:

- межі земельної ділянки
- зареєстровані земельні ділянки
- межі адміністративно-територіального поділу



підприємець	Олещук І.В.	2021
свідлив	Семенюк Г.М.	2021

Волинська область, Володимир-Волинський р-н,  
с.Дігтів  
гр.Рибка Валентина Сергіївна

Викопіювання із планово-картографічних матеріалів з відображеною земельною ділянкою що проектується для надання у власність для ведення особистого селянського господарства

Стадія	Аркуш	Аркушів
ПР	1	1



підприємець  
Олещук І.В.