


**КАДАСТРОВИЙ ПЛАН (з додатками)**  
 кадастровий номер: 0720581600:05:001: 0058, площа 0,0849 га.

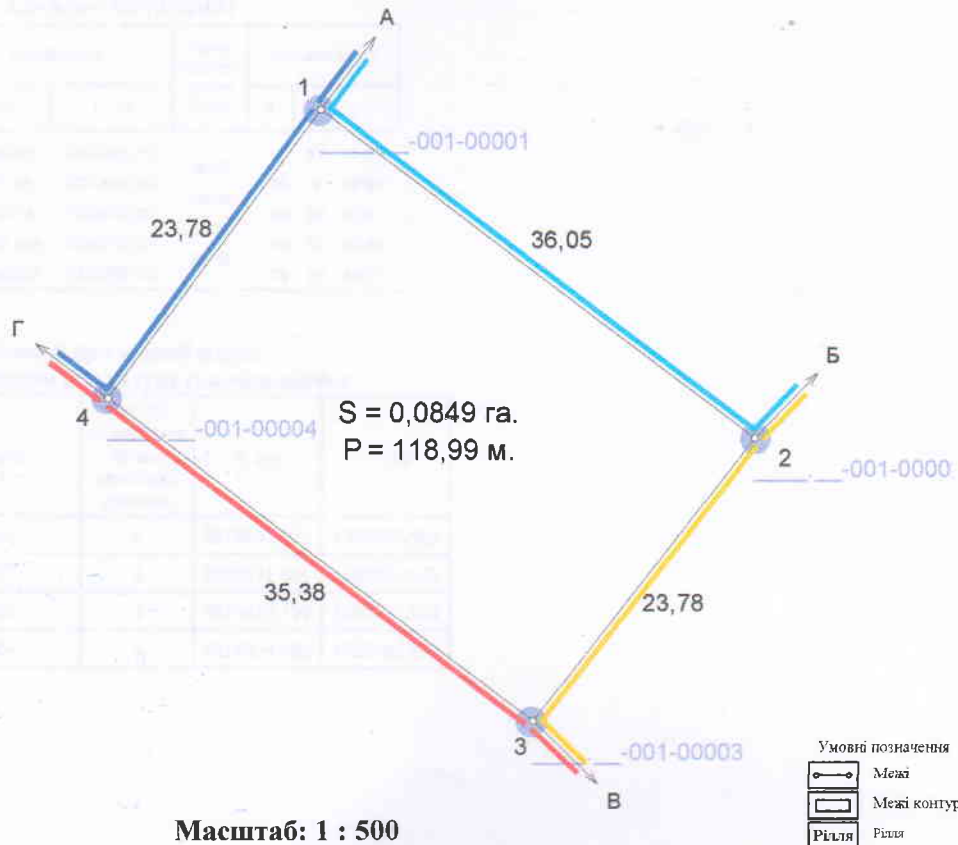

**Масштаб: 1 : 500**

**ЕКСПЛІКАЦІЯ ЗЕМЕЛЬНИХ УГІДЬ**

Всього земель, гектарів		У тому числі за земельними угіддями, гектарів	
		001.01. Рілля	
Площа земельної ділянки	0,0849	0,0849	
в тому числі в зоні дії обмежень	-		

**ЕКСПЛІКАЦІЯ ЗЕМЕЛЬНИХ УГІДЬ**  
(на момент розроблення землевпорядної документації)

Всього земель, гектарів		У тому числі за земельними угіддями, гектарів	
		001.01. Рілля	
Площа земельної ділянки	0,0849	0,0849	
в тому числі в зоні дії обмежень	-		

	Відомості про цільове призначення земельної ділянки	Відомості про цільове призначення земельної ділянки на момент розроблення землевпорядної документації
Категорія земель	землі сільськогосподарського призначення	землі сільськогосподарського призначення
Цільове призначення	для індивідуального садівництва	Земельні ділянки запасу (земельні ділянки, які не надані у власність або користування громадянами чи юридичними особами)
Код цільового призначення	A.01.05	A. 01.17
Площа, гектарів	0,0849	0,0849

**ОПИС**

**Від А до Б** Земельна ділянка **гр. Алейнікова Т.П.;**  
**Б до В** Землі **гр. Вознюк;**  
**В до Г** Землі **гр. Михальчук Л.В.;**  
**Г до А** Землі **гр. Троцюк.**

Відповідно до «Порядку ведення Державного земельного кадастру» затвердженого постановою Кабінету Міністрів України № 1051 від 17 жовтня 2012 року, обмеження (обтяження) на використання земельних ділянок - не виявлені.

Посада	Прізвище	Підпис	Дата
Директор	Ілля	<i>[Signature]</i>	04.01.22
Розробив	Ірина	<i>[Signature]</i>	04.01.22
Перевірив	Ірина	<i>[Signature]</i>	04.01.22

гр. Алейнікова Тетяна Петрівна  
 для індивідуального садівництва  
 Волинська область, Володимир-Волинський район, с. Суходоли

Проект землеустрою щодо відведення земельних ділянок

Стадія	Аркуш	Аркушів
П	1	2
Підприємство Олещук І. В.		
2022 р.		

0720581600:05:001: 0058