
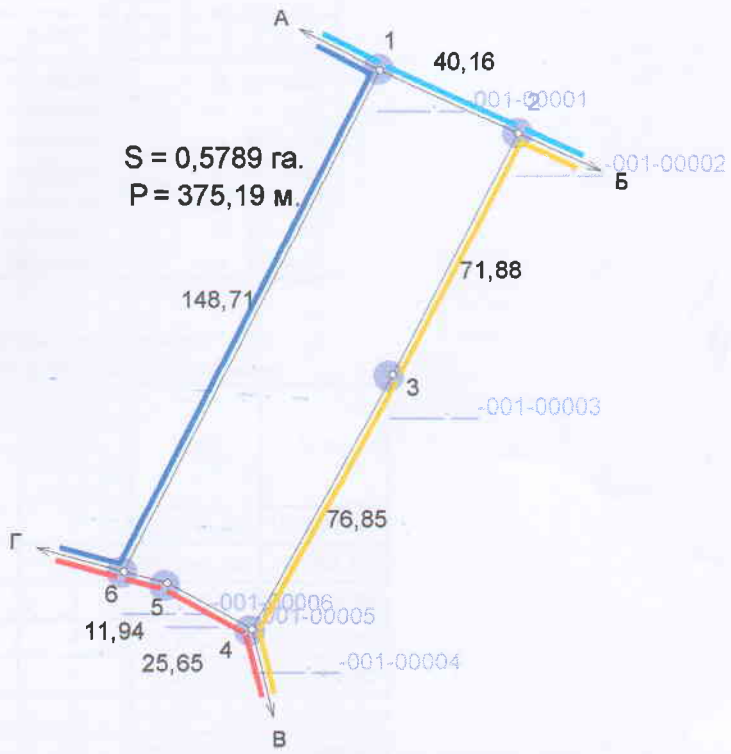


КАДАСТРОВИЙ ПЛАН (з додатками)
кадастровий номер: 0720581600:05:001:0052, площа 0,5789 га.

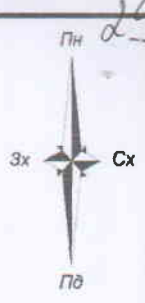

Масштаб: 1 : 2000

Умовні позначення

- Межі
- Межі контурів угідь
- ділянки
- Рілля

ЕКСПЛІКАЦІЯ ЗЕМЕЛЬНИХ УГІДЬ

Всього земель, гектарів		У тому числі за земельними угіддями, гектарів	
		001.01. Рілля	
Площа земельної ділянки	0,5789	0,5789	
в тому числі в зоні дії обмежень	-	-	

ЕКСПЛІКАЦІЯ ЗЕМЕЛЬНИХ УГІДЬ
(на момент розроблення землевпорядної документації)

Всього земель, гектарів		У тому числі за земельними угіддями, гектарів	
		001.01. Рілля	
Площа земельної ділянки	0,5789	0,5789	
в тому числі в зоні дії обмежень	-	-	

	Відомості про цільове призначення земельної ділянки	Відомості про цільове призначення земельної ділянки на момент розроблення землевпорядної документації
Категорія земель	землі сільськогосподарського призначення	землі сільськогосподарського призначення
Цільове призначення	для ведення особистого селянського господарства	Земельні ділянки запасу (земельні ділянки, які не надані у власність або користування громадянами чи юридичними особами)
Код цільового призначення	A.01.03	A. 01.17
Площа, гектарів	0,5789	0,5789

ОПИС МЕЖ

Від А до Б Землі сільської ради (грунтова дорога);
Б до В Землі гр. Півнюк В.;
В до Г Землі сільської ради не надані у власність чи користування;
Г до А Землі гр. Кухарук.

Відповідно до «Порядку ведення Державного земельного кадастру» затвердженого постановою Кабінету Міністрів України № 1051 від 17 жовтня 2012 року, обмеження (обтяження) на використання земельних ділянок - не виявлені.

Посада * ОЛЕЩУК Ірина Басилівна	Прозвіщце	Серія	№	Дата	гр. Бойко Ніна Захарівна для ведення особистого селянського господарства Волинська область, Володимир-Волинський район, с. Суходолі		
Директор		СЕРІЯ	№	Дата			
Розробник		№	№	Дата			
Перевірив		№	№	Дата			
Проект землеустрою щодо відведення земельних ділянок					Стадія	Аркуш	Аркушів
					П	1	2
0720581600:05:001:0052					Підприємець Олещук І. В.		
					2021 р.		