


КАДАСТРОВИЙ ПЛАН (з додатками)
кадастровий номер: 0720581602:02:001:_____, площа 0,4000 га.

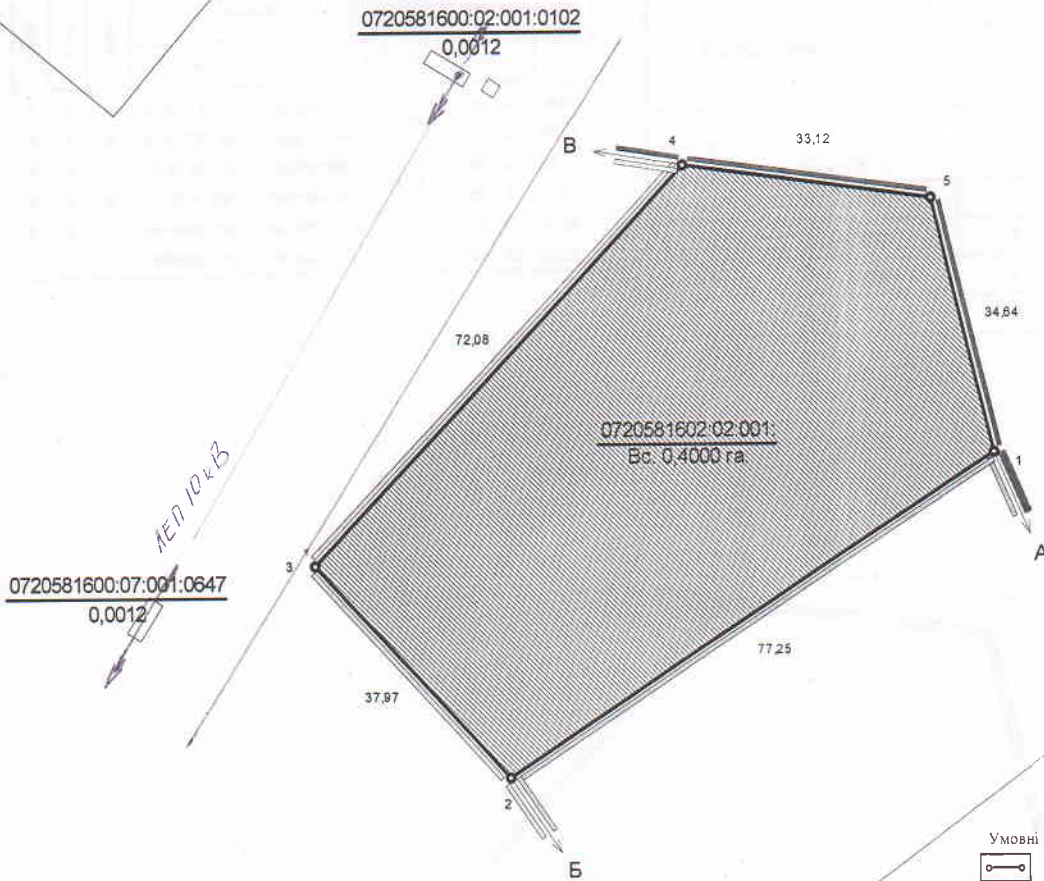

ЕКСПЛІКАЦІЯ ЗЕМЕЛЬНИХ УГІДЬ

Всього земель, гектарів		У тому числі за земельними угіддями, гектарів	
		001.01 Рілля	
Площа земельної ділянки	0,4000	0,4000	
в тому числі в зоні дії обмежень	-	-	

ЕКСПЛІКАЦІЯ ЗЕМЕЛЬНИХ УГІДЬ
(на момент розроблення землевпорядної документації)

Всього земель, гектарів		У тому числі за земельними угіддями, гектарів	
		001.01 Рілля	
Площа земельної ділянки	0,4000	0,4000	
в тому числі в зоні дії обмежень	-	-	

	Відомості про цільове призначення земельної ділянки	Відомості про цільове призначення земельної ділянки на момент розроблення землевпорядної документації
Категорія земель	землі сільськогосподарського призначення	землі сільськогосподарського призначення
Цільове призначення	для ведення особистого селянського господарства	для ведення особистого селянського господарства
Код цільового призначення	A.01.03	A.01.03
Площа, гектарів	0,4000	0,4000

Масштаб: 1 : 1000

ОПИС МЕЖ

Ві А до Б землі гр. Дубинюк С. (кад.номер відсутній);
Б до В землі комунальної власності (кад.номер відсутній);
В до А землі загального користування (кад.номер відсутній).

Відповідно до «Порядку ведення Державного земельного кадастру» затвердженого постановою Кабінету Міністрів України № 1051 від 17 жовтня 2012 року, обмеження (обтяження) на використання земельних ділянок - не виявлені.

Посада	Прізвище	Підпис	Дата
Розробив	Гуряк С.М.		08.12.21

гр. Вознюк Оріс Анастоліївна
для ведення особистого селянського господарства
Волинська область, Володимир-Волинський район, с. Дігтів

Проект землеустрою щодо відведення земельної ділянки

Стадія	Аркуш	Аркушів
ТД	1	2

0720581602:02:001:_____

ДП "Центр ДЗК"

2021 р.