
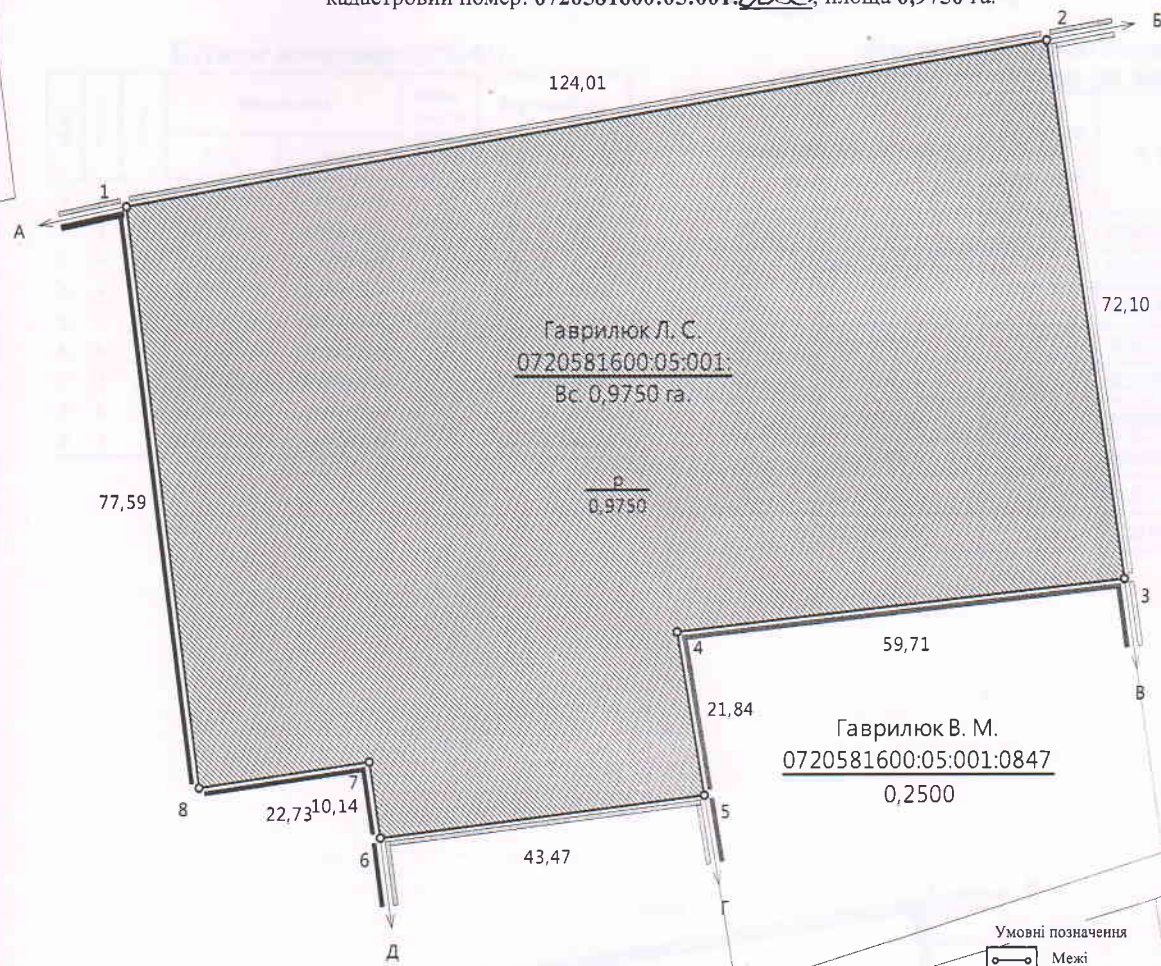


КАДАСТРОВИЙ ПЛАН (з додатками)
кадастровий номер: 0720581600:05:001:0053, площа 0,9750 га.

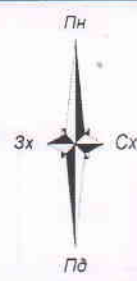

ЕКСПЛІКАЦІЯ ЗЕМЕЛЬНИХ УГІДЬ

Всього земель, гектарів		У тому числі за земельними угіддями, гектарів	
		001.01 Рілля	
Площа земельної ділянки	0,9750	0,9750	
в тому числі в зоні дії обмежень	-	-	

ЕКСПЛІКАЦІЯ ЗЕМЕЛЬНИХ УГІДЬ (на момент розроблення землевпорядної документації)

Всього земель, гектарів		У тому числі за земельними угіддями, гектарів	
		001.01 Рілля	
Площа земельної ділянки	0,9750	0,9750	
в тому числі в зоні дії обмежень	-	-	

Немікі 07205816

	Відомості про цільове призначення земельної ділянки	Відомості про цільове призначення земельної ділянки на момент розроблення землевпорядної документації
Категорія земель	землі сільськогосподарського призначення	землі сільськогосподарського призначення
Цільове призначення	для ведення особистого селянського господарства	для ведення особистого селянського господарства
Код цільового призначення	A.01.03	A.01.03
Площа, гектарів	0,9750	0,9750

Масштаб: 1 : 1000

ОПИС МЕЖ

Від А до Б землі комунальної власності (кад.номер відсутній);
Б до В землі гр. Сидорук (кад.номер відсутній);
В до Г землі гр. Гаврилюк В.М. (кад.номер 0720581600:05:001:0847);
Г до Д землі комунальної власності (кад.номер відсутній);
Д до А землі гр. Самуць (кад.номер відсутній).

Відповідно до «Порядку ведення Державного земельного кадастру» затвердженого постановою Кабінету Міністрів України № 1051 від 17 жовтня 2012 року, обмеження (обтяження) на використання земельних ділянок - не виявлені.

Посада	Прізвище	Підпис	Дата
Розробив	Гурак С.М.		26.11.21

гр. Гаврилюк Людмила Сергіївна
для ведення особистого селянського господарства
Волинська область, Володимир-Волинський район, с. Суходоли

Проект землеустрою щодо відведення земельної ділянки

Стадія	Аркуш	Аркушів
ТД	1	2

0720581600:05:001:_____

ДП "Центр ДЗК"