
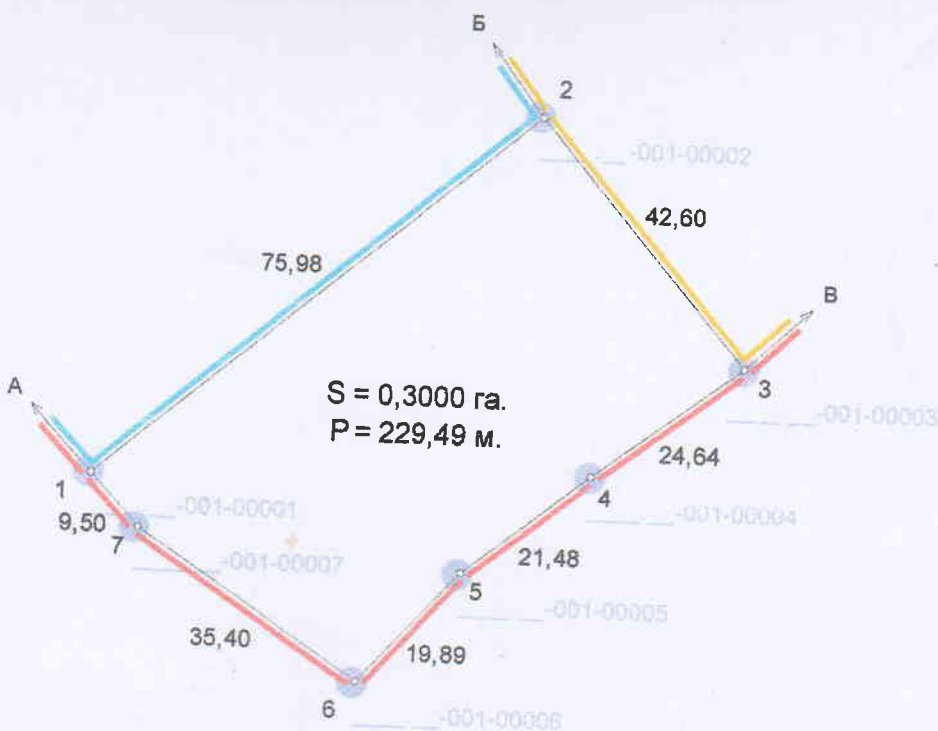


КАДАСТРОВИЙ ПЛАН (з додатками)
 кадастровий номер: 0720581603:01:001: 0373, площа 0,3000 га.

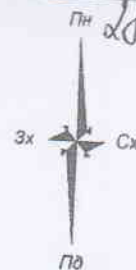

Масштаб: 1 : 1000

Умовні позначення

 Межі
 Межі контури утідь
 Рілля

ЕКСПЛІКАЦІЯ ЗЕМЕЛЬНИХ УТІДЬ

Всього земель, гектарів		У тому числі за земельними утідями, гектарів	
		001.01. Рілля	
Площа земельної ділянки	0,3000	0,3000	
в тому числі в зоні дії обмежень	-	-	

ЕКСПЛІКАЦІЯ ЗЕМЕЛЬНИХ УТІДЬ
 (на момент розроблення землепорядної документації)

Всього земель, гектарів		У тому числі за земельними утідями, гектарів	
		001.01. Рілля	
Площа земельної ділянки	0,3000	0,3000	
в тому числі в зоні дії обмежень	-	-	

	Відомості про цільове призначення земельної ділянки	Відомості про цільове призначення земельної ділянки на момент розроблення землепорядної документації
Категорія земель	землі сільськогосподарського призначення	землі сільськогосподарського призначення
Цільове призначення	для ведення особистого селянського господарства	Земельні ділянки запасу (земельні ділянки, які не надані у власність або користування громадянами чи юридичними особами)
Код цільового призначення	A.01.03	A.01.17
Площа, гектарів	0,3000	0,3000

Відповідно до «Порядку ведення Державного земельного кадастру» затвердженого постановою Кабінету Міністрів України № 1051 від 17 жовтня 2012 року, обмеження (обтяження) на використання земельних ділянок - не виявлені.

Project registration table with stamps and signatures:

Посада	Підпис	Дата
Проект	Олександрівна	17.11.21
Спеціаліст	Олександрівна	17.11.21
Ревізор	Олександрівна	17.11.21

гр. Грабовська Людмила Олександрівна
 для ведення особистого селянського господарства
 Волинська область, Володимир-Волинський район, с. Новосілки

Проект землеустрою щодо відведення земельних ділянок

Стадія	Аркуш	Аркушів
П	1	2

0720581603:01:001: 0373

Підприємство: Олександрівна І. В.