
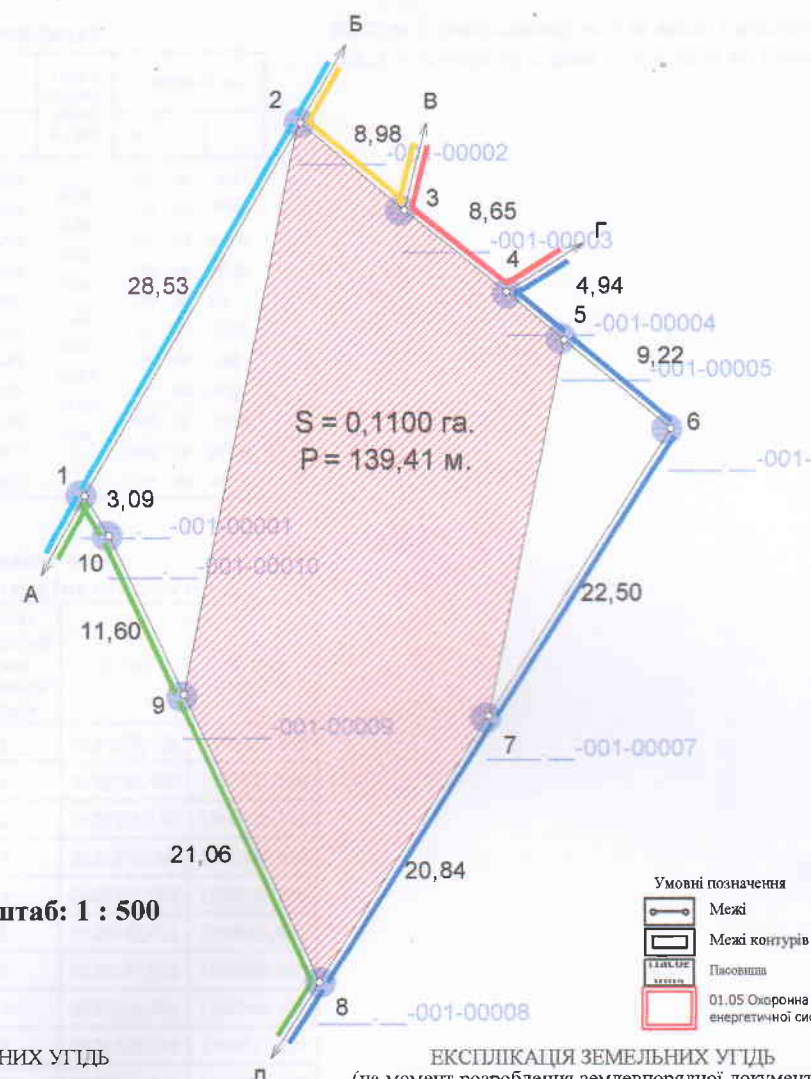


КАДАСТРОВИЙ ПЛАН (з додатками)
 кадастровий номер: 0720581601:01:001: 1116, площа 0,1100 га.

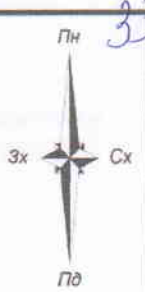

Масштаб: 1 : 500

- Умовні позначення**
- Межі
 - Межі контурів угідь
 - Площа
 - 01.05 Охоронна зона навколо (уздовж) об'єкта енергетичної системи

ЕКСПЛІКАЦІЯ ЗЕМЕЛЬНИХ УГІДЬ

Всього земель, гектарів		У тому числі за земельними угіддями, гектарів	
		002.02. Пасовища	
Площа земельної ділянки	0,1100	0,1100	
в тому числі в зоні дії обмежень	0,0827	0,0827	

ЕКСПЛІКАЦІЯ ЗЕМЕЛЬНИХ УГІДЬ (на момент розроблення землепорядної документації)

Всього земель, гектарів		У тому числі за земельними угіддями, гектарів	
		002.02. Пасовища	
Площа земельної ділянки	0,1100	0,1100	
в тому числі в зоні дії обмежень	0,0827	0,0827	

	Відомості про цільове призначення земельної ділянки	Відомості про цільове призначення земельної ділянки на момент розроблення землепорядної документації
Категорія земель	землі сільськогосподарського призначення	землі сільськогосподарського призначення
Цільове призначення	для індивідуального садівництва	Землі не надані у власність чи користування в межах населеного пункту
Код цільового призначення	A 01.05	A. 01.17
Площа, гектарів	0,1100	0,1100

Відомості про обмеження у використанні

Назва	код	площа
Охоронна зона навколо (уздовж) об'єкта енергетичної системи	01.05	0,0827

Посада	Прізвище	Підпис	Дата
Директор	Підприємство		08.11.21
Розробив	Підприємство		08.11.21
Перевіряв	Підприємство		08.11.21

гр. Кисляк Валентин Петрович
 для індивідуального садівництва
 Волинська область, Володимир-Волинський район, с. Заріччя

Проект землеустрою щодо відведення земельних ділянок

Стадія	Аркуш	Аркушів
П	1	2

0720581601:01:001: 1116

Підприємство Олещук І. В.
 2021 р.