


КАДАСТРОВИЙ ПЛАН (з додатками)

кадастровий номер: 0720582802:02:001: 0446, площа 0,5445 га.

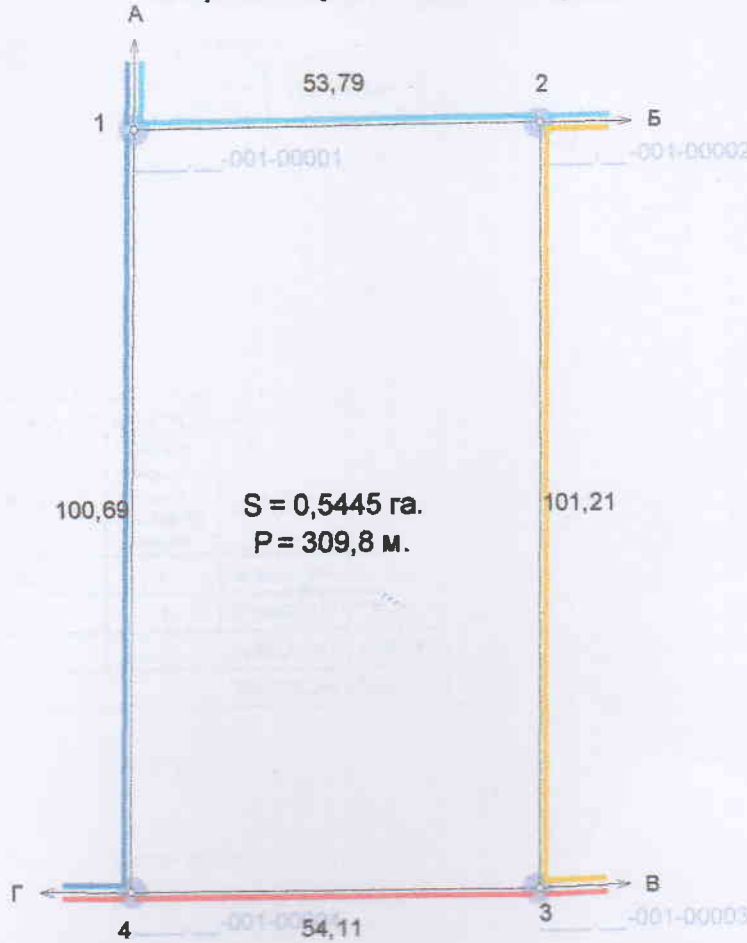

Масштаб: 1 : 1000

Умовні позначення

- Межі
- Межі контурів угідь
- Рілля

ЕКСПЛІКАЦІЯ ЗЕМЕЛЬНИХ УГІДЬ

Всього земель, гектарів		У тому числі за земельними угіддями, гектарів	
		001.01. Рілля	
Площа земельної ділянки	0,5445	0,5445	
в тому числі в зоні дії обмежень	-	-	

ЕКСПЛІКАЦІЯ ЗЕМЕЛЬНИХ УГІДЬ (на момент розроблення землепорядної документації)

Всього земель, гектарів		У тому числі за земельними угіддями, гектарів	
		001.01. Рілля	
Площа земельної ділянки	0,5445	0,5445	
в тому числі в зоні дії обмежень	-	-	

	Відомості про цільове призначення земельної ділянки	Відомості про цільове призначення земельної ділянки на момент розроблення землепорядної документації
Категорія земель	землі сільськогосподарського призначення	землі сільськогосподарського призначення
Цільове призначення	для ведення особистого селянського господарства	Земельні ділянки запасу (земельні ділянки, які не надані у власність або користування громадянами чи юридичними особами)
Код цільового призначення	A.01.03	A. 01.17
Площа, гектарів	0,5445	0,5445

Відповідно до «Порядку ведення Державного земельного кадастру» затвердженого постановою Кабінету Міністрів України № 1051 від 17 жовтня 2012 року, обмеження (обтяження) на використання земельних ділянок - не виявлені.

Посада	Прізвище	Підпис	Дата
Директор	Олександр	<i>[Signature]</i>	24.11.21
Розробив	Олександр	<i>[Signature]</i>	24.11.21
Перевірив	Василіана	<i>[Signature]</i>	24.11.21

гр. Клип Ростислав Анатолійович
для ведення особистого селянського господарства
Волинська область, Володимир-Волинський район, с. Вошатиш

Проект землеустрою щодо відведення земельних ділянок

Стадія	Аркуш	Аркушів
П	1	2

0720582802:02:001: 0446

Підприємство Олександр І. В.
2021 р.