
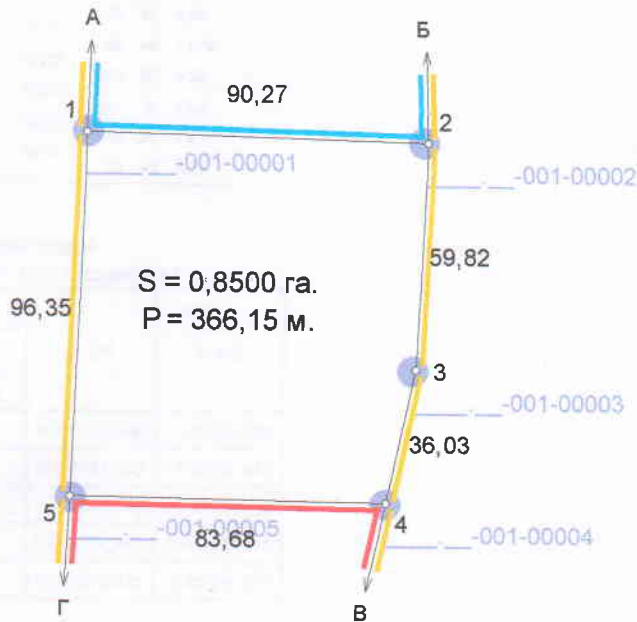


КАДАСТРОВИЙ ПЛАН (з додатками)
 кадастровий номер: 0720582802:02:001: 044, площа 0,8500 га.

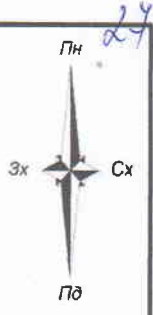

Масштаб: 1 : 2000

- Умовні позначення
- Межі
 - Межі контурів угідь
 - Рілля

ЕКСПЛІКАЦІЯ ЗЕМЕЛЬНИХ УГІДЬ

Всього земель, гектарів		У тому числі за земельними угіддями, гектарів	
		001.01. Рілля	
Площа земельної ділянки	0,8500	0,8500	
в тому числі в зоні дії обмежень	-	-	

ЕКСПЛІКАЦІЯ ЗЕМЕЛЬНИХ УГІДЬ
 (на момент розроблення землепорядної документації)

Всього земель, гектарів		У тому числі за земельними угіддями, гектарів	
		001.01. Рілля	
Площа земельної ділянки	0,8500	0,8500	
в тому числі в зоні дії обмежень	-	-	

	Відомості про цільове призначення земельної ділянки	Відомості про цільове призначення земельної ділянки на момент розроблення землепорядної документації
Категорія земель	землі сільськогосподарського призначення	землі сільськогосподарського призначення
Цільове призначення	для ведення особистого селянського господарства	Землі не надані у власність чи користування в межах населеного пункту
Код цільового призначення	A.01.03	A. 01.17
Площа, гектарів	0,8500	0,8500

Відповідно до «Порядку ведення Державного земельного кадастру» затвердженого постановою Кабінету Міністрів України № 1051 від 17 жовтня 2012 року, обмеження (обтяження) на використання земельних ділянок - не виявлені.

Посада	Прізвище	Підпис	Дата
Директор	Ірина Василівна		05.10.21
Розробив	Ірина Василівна		05.10.21
Перевірив	Ірина Василівна		05.10.21

гр. Клиш Ярослава Миколаївна
 для ведення особистого селянського господарства
 Волинська область, Володимир-Волинський район, с. Воцатин

Проект землеустрою щодо відведення земельних ділянок

Стадія	Аркуш	Аркушів
П	1	2

0720582802:02:001: 044

Гідиримець Олександр І. В.

2021 р.