


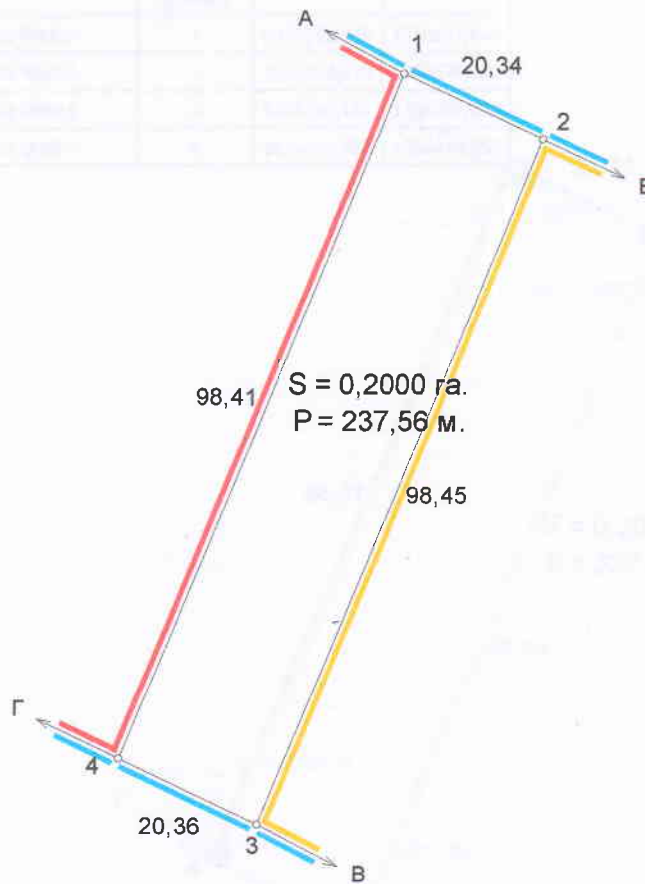

КАДАСТРОВИЙ ПЛАН
зовнішніх меж земельної ділянки
що проектується до надання у власність гр. Кравчук Світлані Павлівні
для ведення особистого селянського господарства (код 01.03)

КАТАЛОГ КООРДИНАТ
 оточуючої межі земельної ділянки


| № з/п | Координати | | Міри ліній |
|-------|--------------|--------------|------------|
| | X | Y | |
| 1 | 5616290,9380 | 1350651,8590 | 20,34 |
| 2 | 5616282,2700 | 1350670,2600 | 98,45 |
| 3 | 5616191,1510 | 1350632,9880 | 20,36 |
| 4 | 5616199,8640 | 1350614,5870 | 98,41 |
| 1 | 5616290,9380 | 1350651,8590 | 98,41 |



ОПИС МЕЖ

Від А до Б Землі сільської ради (грунтова дорога);
 Б до В Земельна ділянка гр. Величко;
 В до Г Землі сільської ради (грунтова дорога);
 Г до А Землі гр. Дубенюк.

Умовні позначення

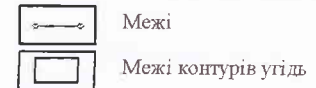

ЕКСПЛІКАЦІЯ ЗЕМЕЛЬНИХ УГІДЬ

| Землевласник (землекористувач) | Форма власності | Цільове призначе ння | Категорія земель | Всього земель, га | У тому числі за земельними угіддями, гектарів |
|---|--------------------|----------------------------|--|-------------------------|--|
| | | | | | 001.01. Рілля |
| Землі не надані у власність чи користування в межах населеного пункту | комуналь на | 16.00 | землі сільськогоспо дарського призначення | 0,2000 | 0,2000 |
| Всього: | | | | 0,2000 | 0,2000 |

Обмеженн,обтяження (сервітути) згідно постанови КМУ №1051 від 17.10.2012 року відсутні

| Посада | Прізвище | Підпис | Дата | Волинська область, Володимир-Волинський район, с. Дігтів | | | |
|---|--------------|--------------------|------|--|-------------------|------------|--------------|
| Підробин | Олещук Ірина | <i>[Signature]</i> | | Проект землеустрою щодо відведення земельної ділянки | Масштаб 1:1000 | Аркуш 1 | Аркушів 1 |
| Перевірив | Олещук Ірина | <i>[Signature]</i> | | | | | |
| Катастровий план земельної ділянки 0720581602:02:00 ф: 01.96 | | | | Підприємець Олещук І. В. | | | |

