
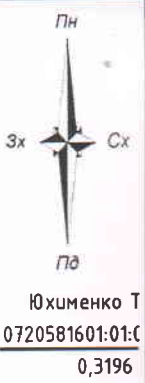


# КАДАСТРОВИЙ ПЛАН (з додатками)

кадастровий номер: 0720581601:01:001:\_\_\_\_\_, площа 0,4000 га.

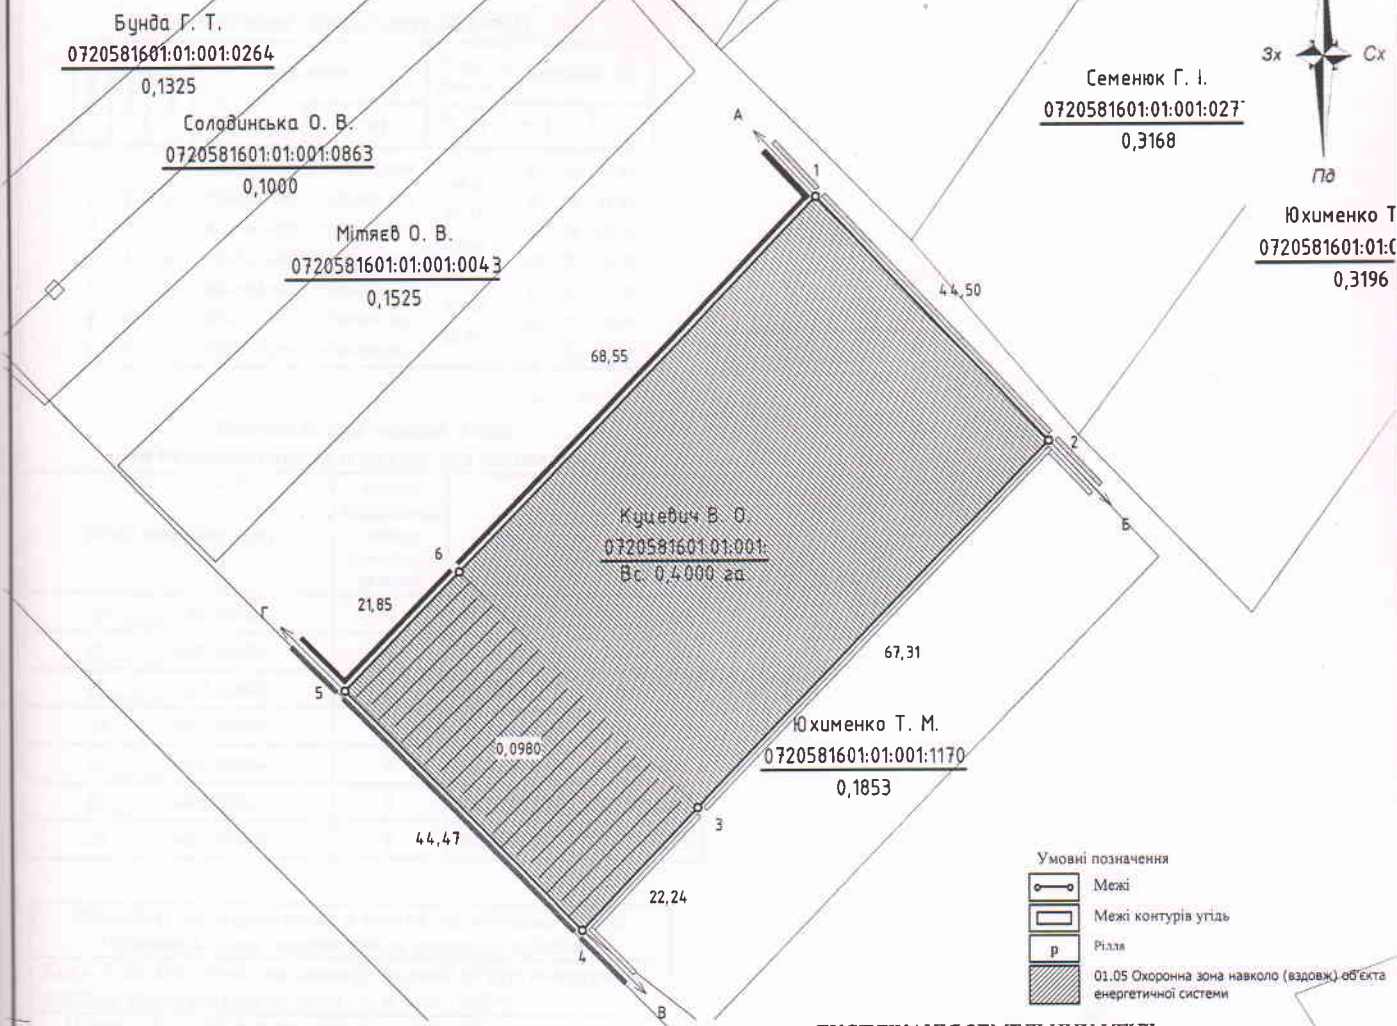

### ЕКСПЛІКАЦІЯ ЗЕМЕЛЬНИХ УГІДЬ

Всього земель, гектарів		У тому числі за земельними угіддями, гектарів	
		001.01 Рілля	
Площа земельної ділянки	0,4000	0,4000	
в тому числі в зоні дії обмежень	0,0980	0,0980	

### ЕКСПЛІКАЦІЯ ЗЕМЕЛЬНИХ УГІДЬ (на момент розроблення землепорядної документації)

Всього земель, гектарів		У тому числі за земельними угіддями, гектарів	
		001.01 Рілля	
Площа земельної ділянки	0,4000	0,4000	
в тому числі в зоні дії обмежень	0,0980	0,0980	

- Умовні позначення
- Межі
  - Межі контурів угідь
  - Рілля
  - 01.05 Охоронна зона навколо (вздовж) об'єкта енергетичної системи

	Відомості про цільове призначення земельної ділянки	Відомості про цільове призначення земельної ділянки на момент розроблення землепорядної документації
Категорія земель	землі сільськогосподарського призначення	землі сільськогосподарського призначення
Цільове призначення	для ведення особистого селянського господарства	для ведення особистого селянського господарства
Код цільового призначення	A.01.03	A.01.03
Площа, гектарів	0,4000	0,4000

### Відомості про обмеження у використанні

№ контуру на плані	Назва	код	площа
	Охоронна зона навколо (вздовж) об'єкта енергетичної системи	01.05	0,0980
<b>Всього</b>			<b>0,0980</b>

### ОПИС МЕЖ

Від А до Б землі комунальної власності (п.д)(кад.номер відсутній);  
 Б до В землі гр. Юхименко Т.М. (кад.номер 0720581601:01:001:1170);  
 В до Г землі комунальної власності (кад.номер відсутній);  
 Г до А землі гр. Романчук М. (кад.номер відсутній).

**Масштаб: 1 : 1000**

Посада	Прізвище	Підпис	Дата
Розробив	Гурак С.М.		23.11.21

гр. Куцевич Володимир Олександрович  
 для ведення особистого селянського господарства  
 Волинська область, Володимир-Волинський район, с. Заріччя

Проект землеустрою щодо відведення земельної ділянки

Стадія	Аркуш	Аркушів
ТД	1	2

0720581601:01:001:\_\_\_\_\_

ДП "Центр ДЗК"

2021 р.