
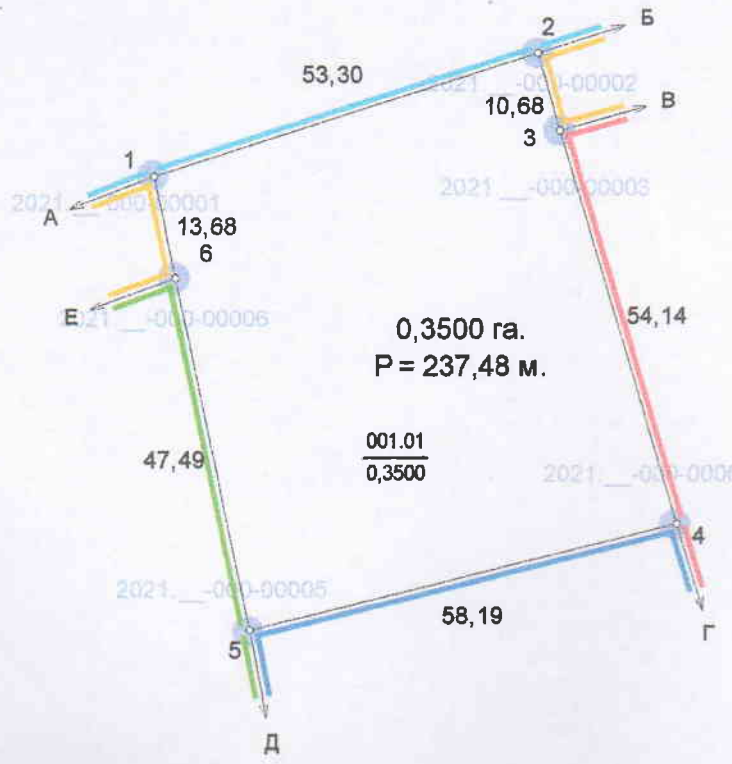


КАДАСТРОВИЙ ПЛАН (з додатками)
 кадастровий номер: 0720581603:03:001:0342, площа 0,3500 га.

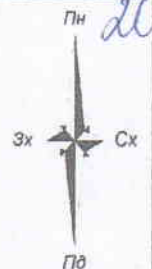

Масштаб: 1 : 1000

- Умовні позначення
- Межі
 - Межі контурів угідь
 - Рілля

ЕКСПЛІКАЦІЯ ЗЕМЕЛЬНИХ УГІДЬ

Всього земель, гектарів		У тому числі за земельними угіддями, гектарів	
		001.01. Рілля	
Площа земельної ділянки	0,3500	0,3500	
в тому числі в зоні дії обмежень	-	-	

ЕКСПЛІКАЦІЯ ЗЕМЕЛЬНИХ УГІДЬ (на момент розроблення землевпорядної документації)

Всього земель, гектарів		У тому числі за земельними угіддями, гектарів	
		001.01. Рілля	
Площа земельної ділянки	0,3500	0,3500	
в тому числі в зоні дії обмежень	-	-	

	Відомості про цільове призначення земельної ділянки	Відомості про цільове призначення земельної ділянки на момент розроблення землевпорядної документації
Категорія земель	землі сільськогосподарського призначення	землі сільськогосподарського призначення
Цільове призначення	для ведення особистого селянського господарства	Землі запасу(земельні ділянки кожної категорії земель, які не надані у власність або постійне користування громадянам чи юридичним особам)
Код цільового призначення	A.01.03	K.16.00
Площа, гектарів	0,3500	0,3500

ОПИС МЕЖ

- А до Б Землі комунальної власності (польова дорога);
- Б до В Землі комунальної власності (землі запасу);
- В до Г Земельна ділянка Кухарук В.А.(0720581603:03:001:0101);
- Г до Д Земельна ділянка Мартинюк М.Д.;
- Д до Е Земельна ділянка Тарасовський О.В.(0720581603:03:001:0107);
- Е до А Землі комунальної власності (землі запасу).

Відповідно до «Порядку ведення Державного земельного кадастру» затвердженого постановою Кабінету Міністрів України № 1051 від 17 жовтня 2012 року, обмеження (обмеження) на використання земельних ділянок - не виявлені.

Посада	Прізвище	Підпис	Дата	Проект землеустрою, щодо відведення земельної ділянки	Стадія	Аркуш	Аркушів
зробив			20.09.21		0720581603:03:001:0342	П	1
ревізував			20.09.21	Фізична особа - підприємець Олещук Ірина Василівна			
					2021 р.		