


План меж зон обмежень земельної ділянки

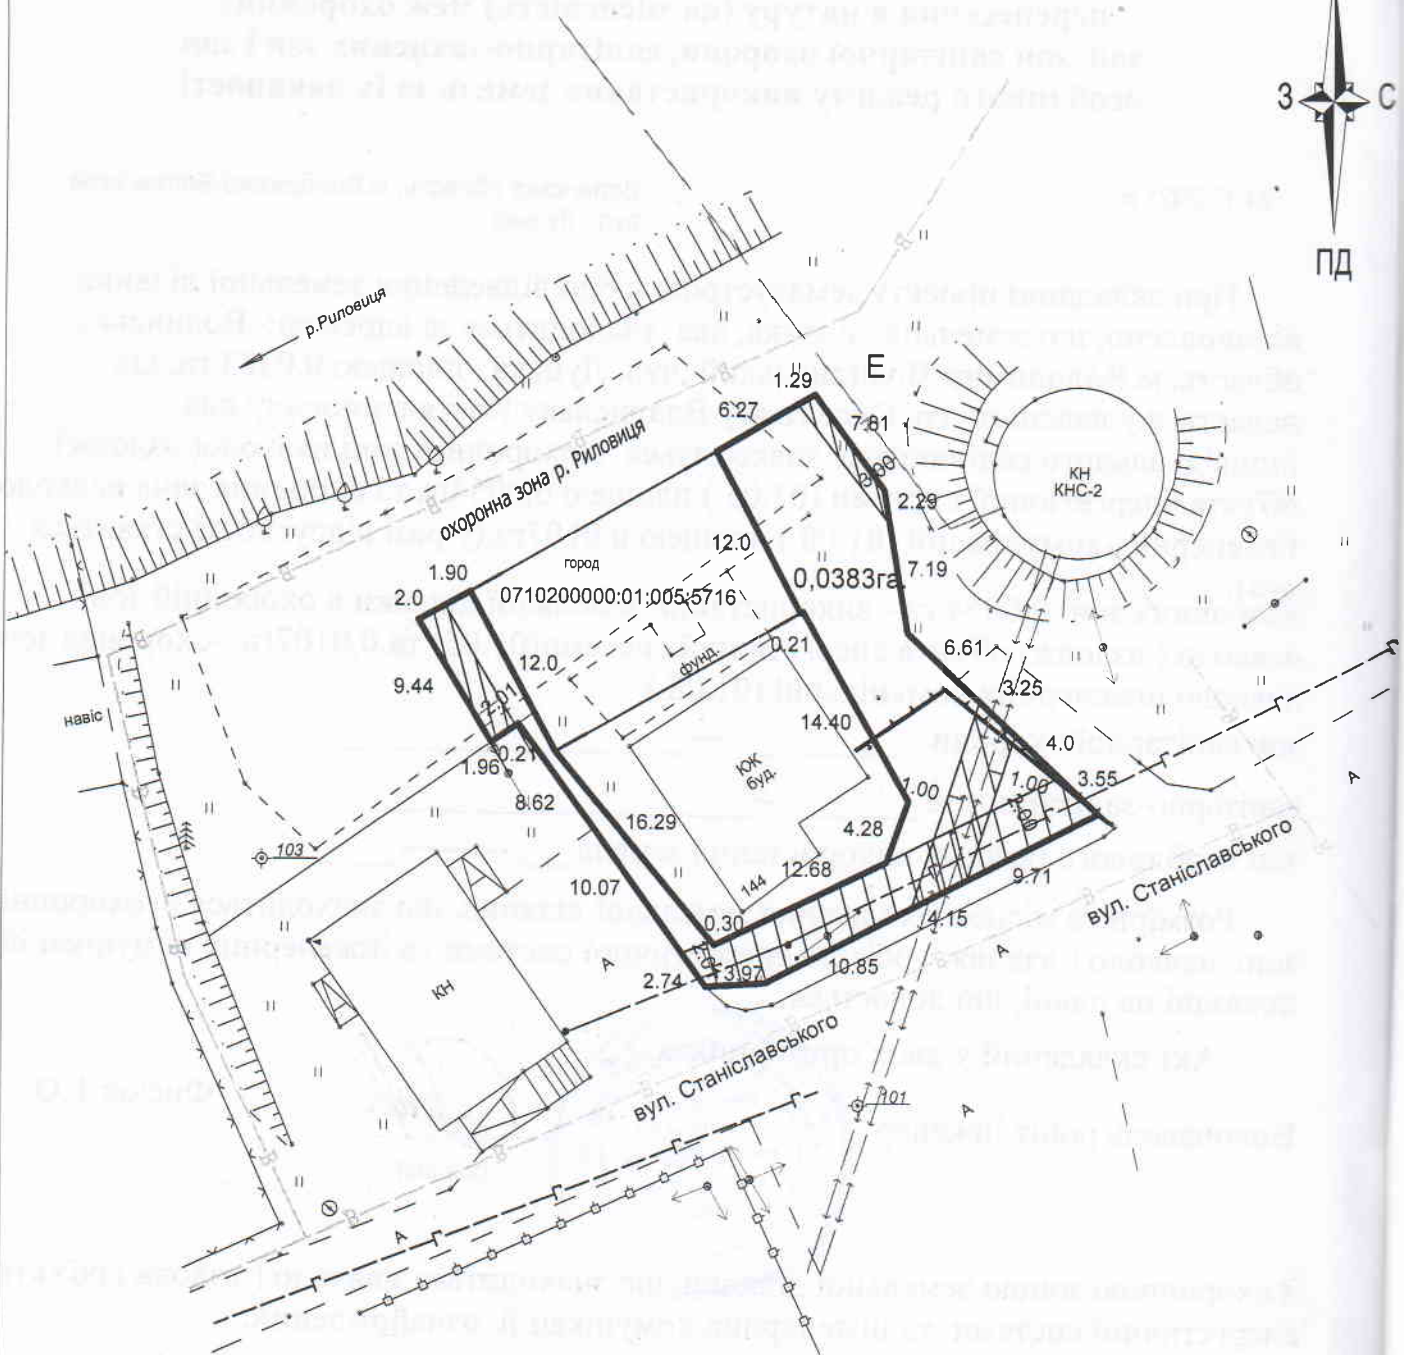

УМОВНІ ПІЗНАЧЕННЯ



- межа земельної ділянки, що відводиться у власність площею 0,0383 га.



земельна ділянка, на якій діє обмеження охоронна зона навколо (вздовж) об'єкта енергетичної системи системи (01.05.) площею 0,0054га. та охоронна зона інженерних комунікацій (01.08.) площею 0,0107га

Ознайомлений: *Оксентюк В.К.* Оксентюк В.К.


Розробила: *Фісюк Т.О.* Фісюк Т.О.

Масштаб 1:500



ВИКОПЮВАННЯ З ЧЕРГОВОГО КАДАСТРОВОГО ПЛАНУ
ЗЕМЕЛЬНОЇ ДІЛАНКИ

що відводиться у власність гр. Оксентюк Владиславу Костянтиновичу
м.Володимир-Волинський, вул. Луцька
для індивідуального садівництва

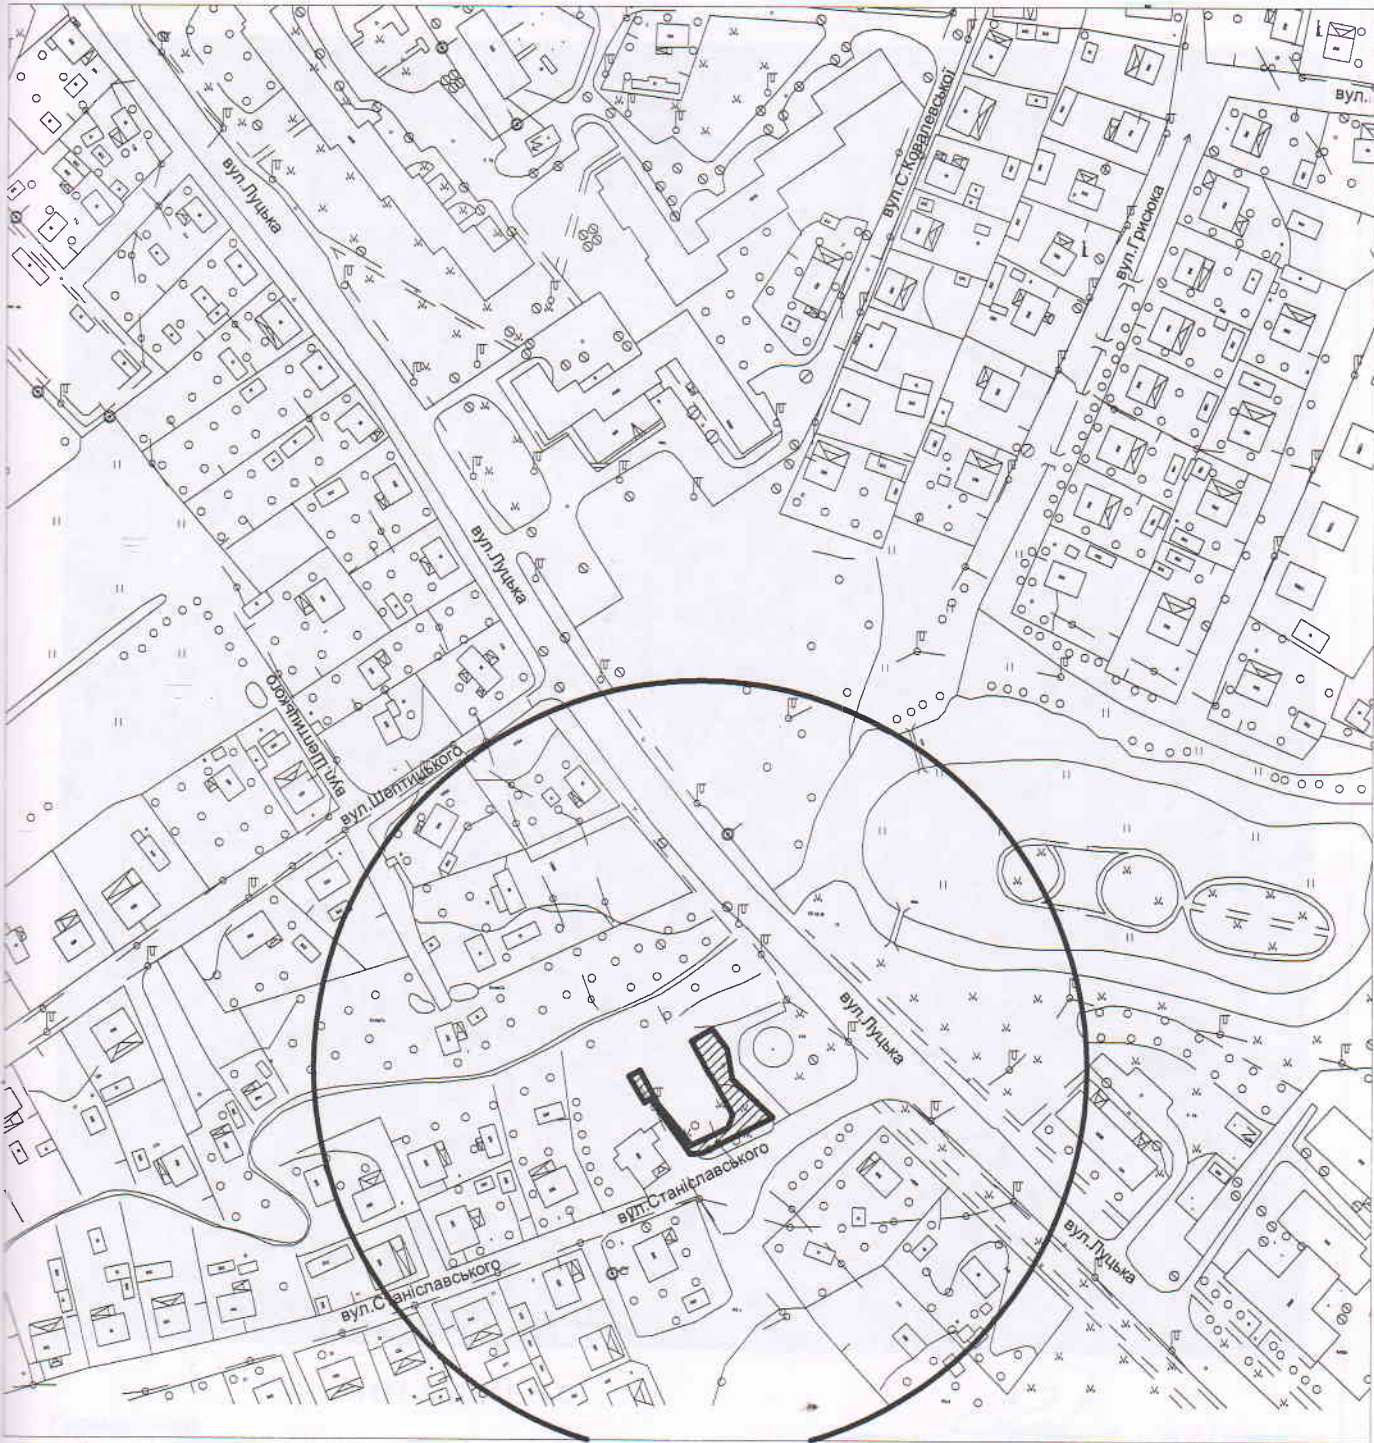

ПОГОДЖЕНО:

Громадянин

Інженер II категорії Володимир-Волинського міськрайонного
виробничого відділу Волинської регіональної філії ДП " Центр ДЗК"

УМОВНІ ПОЗНАЧЕННЯ:

0.0383

земельна ділянка, що відводиться
для індивідуального садівництва площею 0.0383 га



В.К. Оксентюк

Т.О. Фісюк