
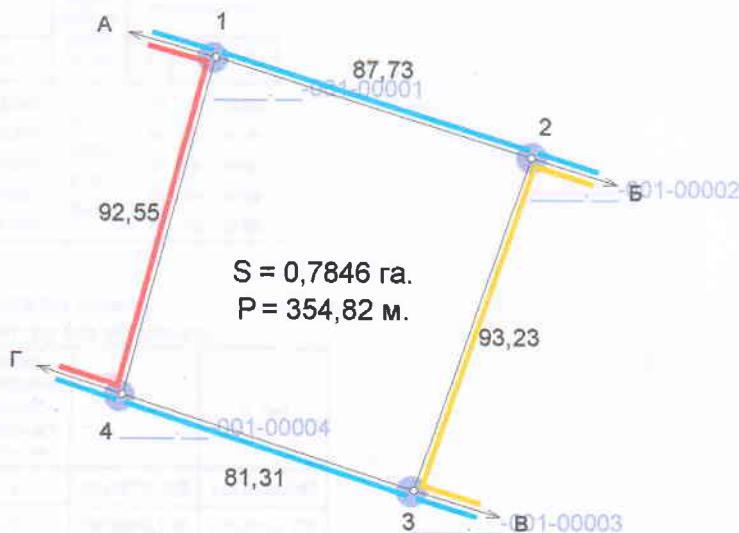


**КАДАСТРОВИЙ ПЛАН (з додатками)**  
кадастровий номер: 0720581600:00:001:0078. площа 0,7846 га.

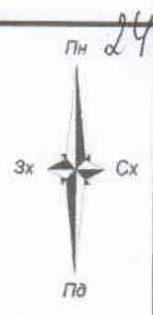

**Масштаб: 1 : 2000**

- Умовні позначення
- Межі
  - Межі контурів угідь
  - Дамби
  - Рілля

**ЕКСПЛІКАЦІЯ ЗЕМЕЛЬНИХ УГІДЬ**

Всього земель, гектарів		У тому числі за земельними угіддями, гектарів	
		001.01. Рілля	
Площа земельної ділянки	0,7846	0,7846	
в тому числі в зоні дії обмежень	-	-	-

**ЕКСПЛІКАЦІЯ ЗЕМЕЛЬНИХ УГІДЬ**  
(на момент розроблення землепорядної документації)

Всього земель, гектарів		У тому числі за земельними угіддями, гектарів	
		001.01. Рілля	
Площа земельної ділянки	0,7846	0,7846	
в тому числі в зоні дії обмежень	-	-	-

	Відомості про цільове призначення земельної ділянки	Відомості про цільове призначення земельної ділянки на момент розроблення землепорядної документації
Категорія земель	землі сільськогосподарського призначення	землі сільськогосподарського призначення
Цільове призначення	для ведення особистого селянського господарства	Землі запасу (земельні ділянки кожної категорії земель, які не надані у власність або користування громадянам чи юридичним
Код цільового призначення	A.01.03	A.16.00
Площа, гектарів	0,7846	0,7846

**ОПИС**

**Від А до Б Землі сільської ради (грунтова дорога);**  
**Б до В Земельна ділянка гр. Боярчук М.В. (0720581600:07:001:2184);**  
**В до Г Землі сільської ради (грунтова дорога);**  
**Г до А Земельна ділянка гр. Боярчук М.В. (0720581600:07:001:2185).**

Відповідно до «Порядку ведення Державного земельного кадастру» затвердженого постановою Кабінету Міністрів України № 1051 від 17 жовтня 2012 року, обмеження (обтяження) на використання земельних ділянок - не виявлені.

Посада	Прізвище	Ім'я	Дата	гр. Островський Олександр Степанович для ведення особистого селянського господарства Волинська область, Володимир-Волинський район, біля с. Суходоли	Стадія	Аркуш	Аркуші
Директор			28.12.21		П	1	2
Розробив			28.12.21		Проект землеустрою щодо відведення земельних ділянок		
Перевірив			28.12.21	0720581600:00:001:0078			Підписав: Олександр І. В.
					2021 р.		