


КАДАСТРОВИЙ ПЛАН (з додатками)
 кадастровий номер: 0720581600:00:001:0666, площа 1,0000 га.

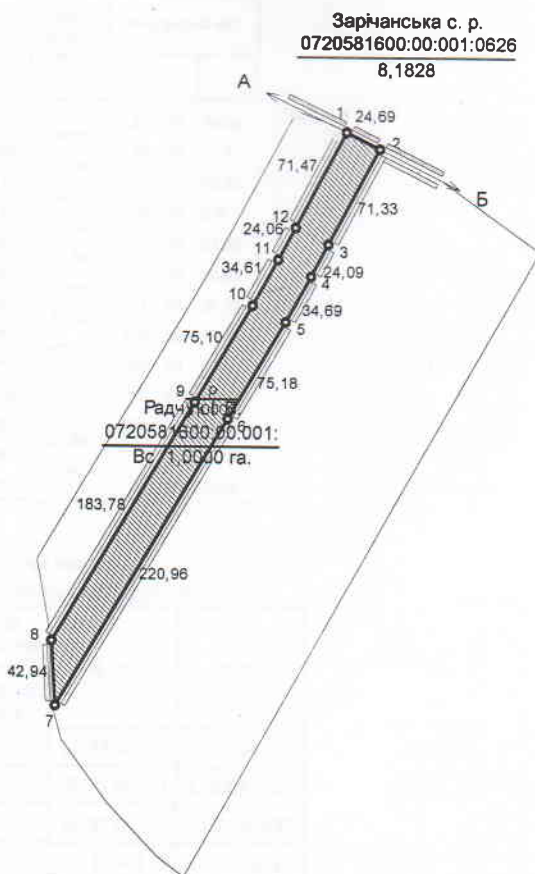

- Умовні позначення
- Межі
 - Межі контурів угідь
 - Рілля

ЕКСПЛІКАЦІЯ ЗЕМЕЛЬНИХ УГІДЬ

Всього земель, гектарів		У тому числі за земельними угіддями, гектарів	
		001.01 Рілля	
Площа земельної ділянки	1,0000	1,0000	
в тому числі в зоні дії обмежень	-	-	-

ЕКСПЛІКАЦІЯ ЗЕМЕЛЬНИХ УГІДЬ
 (на момент розроблення землепорядної документації)

Всього земель, гектарів		У тому числі за земельними угіддями, гектарів	
		001.01 Рілля	
Площа земельної ділянки	1,0000	1,0000	
в тому числі в зоні дії обмежень	-	-	-

	Відомості про цільове призначення земельної ділянки	Відомості про цільове призначення земельної ділянки на момент розроблення землепорядної документації
Категорія земель	землі сільськогосподарського призначення	землі сільськогосподарського призначення
Цільове призначення	для ведення особистого селянського господарства	для ведення особистого селянського господарства
Код цільового призначення	A.01.03	A.01.03
Площа, гектарів	1,0000	1,0000

Масштаб: 1 : 5000

Відповідно до «Порядку ведення Державного земельного кадастру» затвердженого постановою Кабінету Міністрів України № 1051 від 17 жовтня 2012 року, обмеження (обтяження) на використання земельних ділянок - не виявлені.

ОПИС МЕЖ

Від А до Б землі комунальної власності (п.д)(кад.номер відсутній);
 Б до А землі комунальної власності (кад.номер відсутній).

Посада	Прізвище	Підпис	Дата				
Розробив	Гуряк С.М.		23.11.21	гр. Радчук Ірина Василівна для ведення особистого селянського господарства Волинська область, Володимир-Волинський район, Зарічанська сільська рада (за межами населених пунктів)			
				Проект землеустрою щодо відведення земельної ділянки	Стадія	Аркуш	Аркушів
					ТД	1	2
				0720581600:00:001:_____	ДП "Центр ДЗК"		
					2021 р.		