

ОПИС МЕЖ

- А-Б землі загального користування (польова дорога);
- Б-В землекористування гр. Татаровський;
- В-Г землі гр. Салабай В. А. (0720581606:06:001:1268);
- Г-А землі гр. Савюк Р. О. (0720581606:06:001:0118).


Масштаб 1:500

Олещук І.В.	10.01.22	Проект
Олещук І.В.	10.01.22	
Олещук І.В.	10.01.22	
Салабай Віра Андріївна Волинська область, Володимир-Волинський район, с. Федорівка		
Кадастровий номер	Стадія	Лист
0720581606: 06:001: 0475	ПР	1
ПЛАН МЕЖ ЗЕМЛЕВОЛОДІННЯ		Листів 2
		ФОП Олещук І.В.
		Волинська область м. Володимир-Волинський вул. Перемиська





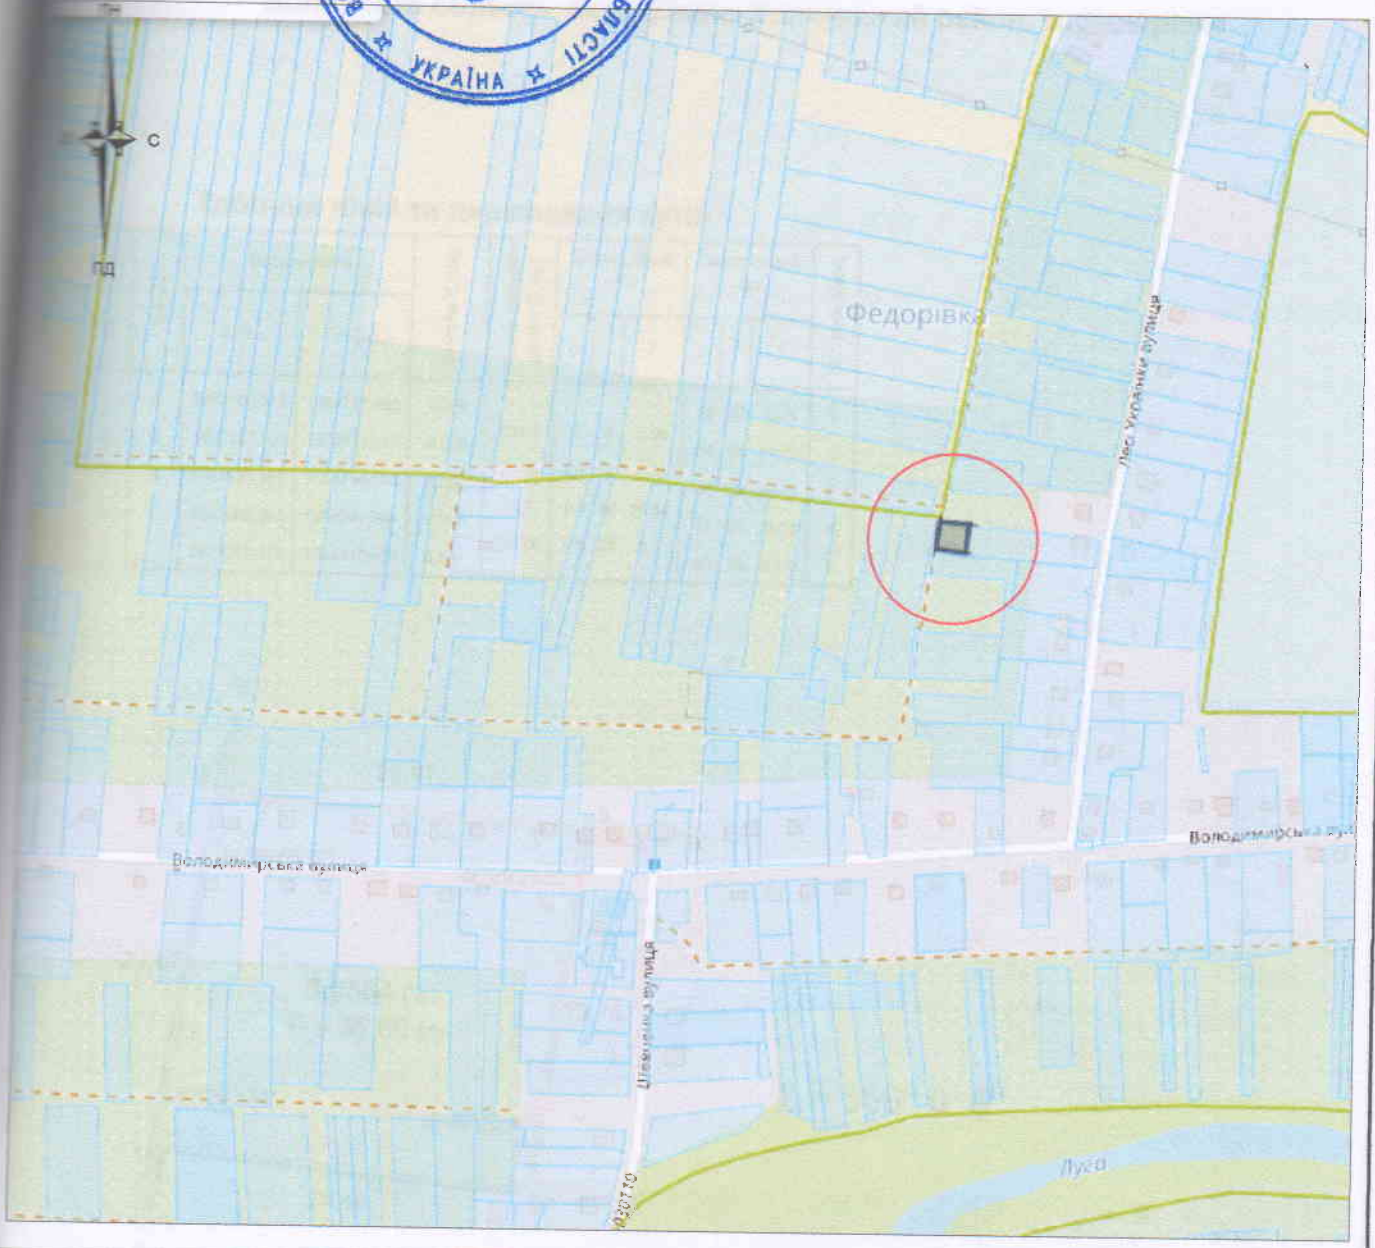


представник ОТГ Володимир-Волинський міській раді
 гр. Салабай Віра Андріївна



Умовні позначення:


-  межі земельної ділянки
-  зареєстровані земельні ділянки
-  межі адміністративно-територіального поділу

Підприємець	Олещук І.В.	2021
	ОЛЕЦУК	
	Ірина	
	Василівна	
	2932703125	



Волинська область, Володимир-Волинський район,
 с. Федорівка
 для індивідуального садівництва
 гр. Салабай Віра Андріївна

Викопіювання із планово-картографічних матеріалів
 з відображеною земельною ділянкою
 що проектується для надання у власність
 для індивідуального садівництва

Стадія	Аркуш	Аркушів
ПР	1	1
	підприємець Олещук І.В.	