
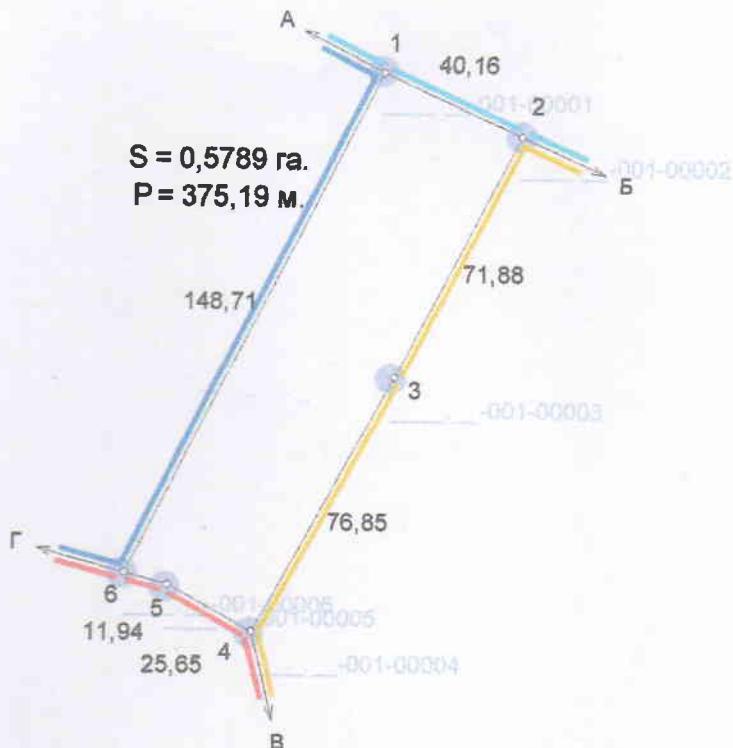


КАДАСТРОВИЙ ПЛАН (з додатками)
кадастровий номер: 0720581600:05:001:0051, площа 0,5789 га.

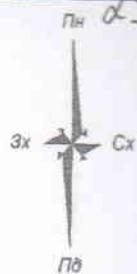

Масштаб: 1 : 2000

Умовні позначення
Межі
Меж контурів угоди
діїми

ЕКСПЛІКАЦІЯ ЗЕМЕЛЬНИХ УГОДЬ

Всього земель, гектарів	У тому числі за земельними угіддями, гектарів	
	001.01 Різни	001.01 Різни
Площа земельної ділянки	0,5789	0,5789
в тому числі в зоні дій обмежень	-	-

ЕКСПЛІКАЦІЯ ЗЕМЕЛЬНИХ УГОДЬ
(на момент розроблення землевпорядкої документації)

Всього земель, гектарів	У тому числі за земельними угіддями, гектарів	
	001.01 Різни	001.01 Різни
Площа земельної ділянки	0,5789	0,5789
в тому числі в зоні дій обмежень	-	-

Відомості про цільове призначення земельної ділянки	Відомості про цільове призначення земельної ділянки на момент розроблення землевпорядкої документації
Категорія земель	землі сільськогосподарського призначення
Цільове призначення	для ведення особистого селянського господарства
Код цільового призначення	A.01.03
Площа, гектарів	0,5789
	A. 01.17
	0,5789

ОПИС МЕЖ

Від А до Б Землі сільської ради (ґрунтовая дорога);
Б до В Землі гр. Півнюк В.;
В до Г Землі сільської ради не надані у власність чи користування;
Г до А Землі гр. Кухарук.

Відповідно до «Порядку ведення Державного земельного кадастру» затвердженого постановою Кабінету Міністрів України № 1051 від 17 жовтня 2012 року, обмеження (обтяження) на використання земельних ділянок - не виявлені.

Посада	Прізвище	Ім'я	Дата
Директор	СЕРГІЙ ПІПІСЕНЧУК	Сергій Піпісєнчук	07.12.21
Розробіть	ОЛЕШЧУК Ірина	Олешичук Ірина	07.12.21
Перевірив	Василівна	Василівна	07.12.21

гр. Бойко Ніна Захарівна
для ведення особистого селянського господарства
Волинська область, Володимир-Волинський район, с. Суходоли

Проект землеустрою щодо відведення земельних ділянок

Стадія	Аркуш	Аркушів
П	1	2

0720581600:05:001:0051

Підприємець Олешичук І. В.

2021 р.