


КАДАСТРОВИЙ ПЛАН (з додатками)
 кадастровий номер: 0720582802:02:001: 0113, площа 0,3869 га.

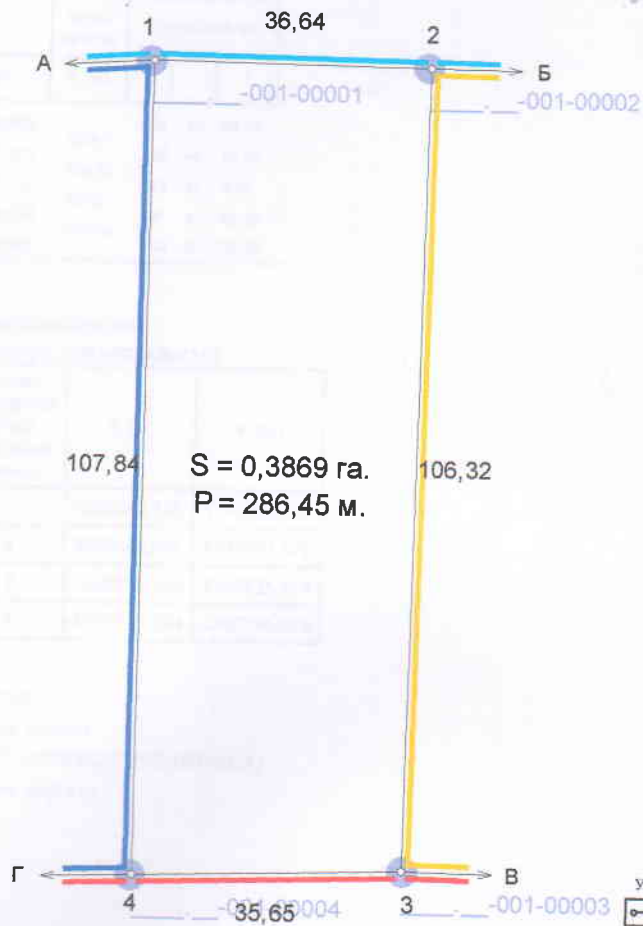

Масштаб: 1 : 1000

Умовні позначення
 [Symbol] Межі
 [Symbol] Межі контурів угідь
 [Symbol] Рілля

ЕКСПЛІКАЦІЯ ЗЕМЕЛЬНИХ УГІДЬ

Всього земель, гектарів		У тому числі за земельними угіддями, гектарів	
		001.01. Рілля	
Площа земельної ділянки	0,3869	0,3869	
в тому числі в зоні дії обмежень			

ЕКСПЛІКАЦІЯ ЗЕМЕЛЬНИХ УГІДЬ (на момент розроблення землепорядної документації)

Всього земель, гектарів		У тому числі за земельними угіддями, гектарів	
		001.01. Рілля	
Площа земельної ділянки	0,3869	0,3869	
в тому числі в зоні дії обмежень			

	Відомості про цільове призначення земельної ділянки	Відомості про цільове призначення земельної ділянки на момент розроблення землепорядної документації
Категорія земель	землі сільськогосподарського призначення	землі сільськогосподарського призначення
Цільове призначення	для ведення особистого селянського господарства	Землі не надані у власність чи користування в межах населеного пункту
Код цільового призначення	A.01.03	A.01.17
Площа, гектарів	0,3869	0,3869

Відповідно до «Порядку ведення Державного земельного кадастру» затвердженого постановою Кабінету Міністрів України № 1051 від 17 жовтня 2012 року, обмеження (обтяження) на використання земельних ділянок - не виявлені.

Посада	Прізвище	Підпис	Дата
Директор	Олександр	<i>[Signature]</i>	08.11.21
Розробив	Олександр	<i>[Signature]</i>	08.11.21
Перевіряв	Ірина Василівна	<i>[Signature]</i>	08.11.21

гр. Юрчук Людмила Федорівна
 для ведення особистого селянського господарства
 Волинська область, Володимир-Волинський район, с. Воцятин

Проект землеустрою щодо відведення земельних ділянок

Стадія	Аркуш	Аркушів
П	1	2

0720582802:02:001: 0113

Підприємство Олександр І. В.

2021 р.