

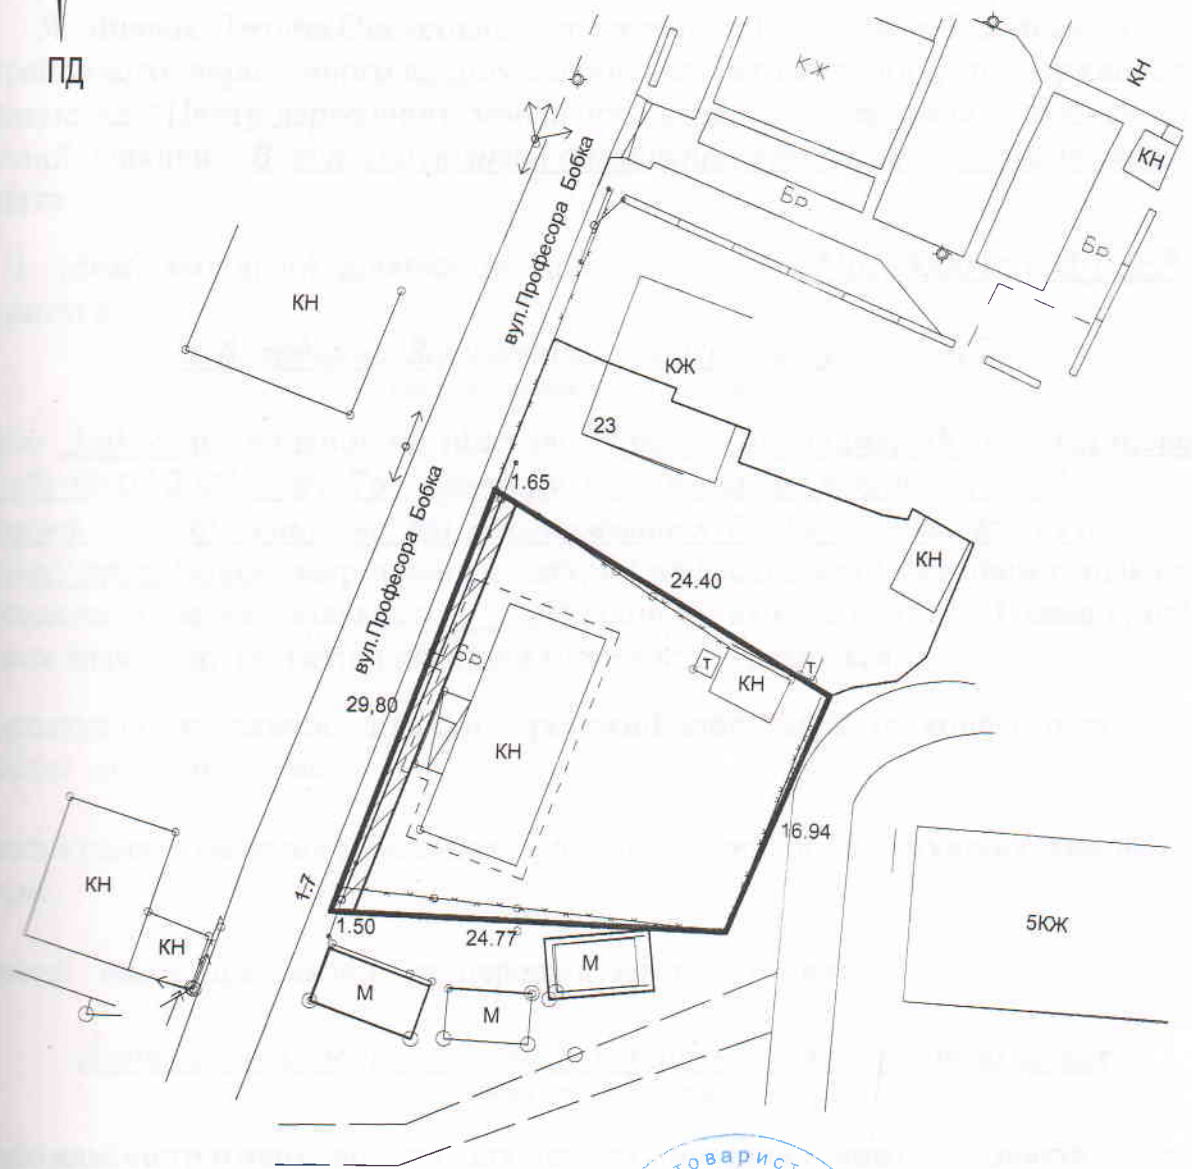


ПЛАН  
ЗЕМЕЛЬНОЇ ДІЛЯНКИ  
по вул. Професора Бобка, 25

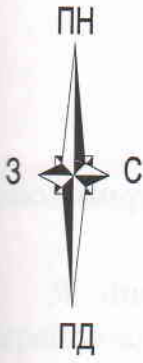

*Голова Дмитро Сопронюк Т.В.*

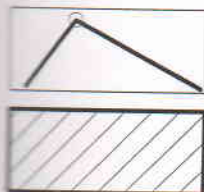

- межа земельної ділянки площею 0,0590 га.

- земельна ділянка, на якій діє обмеження площею 0,0045га.

Масштаб 1:500