


Кадастровий план земельної ділянки

ПОГОДЖЕНО:

Начальник відділу Держкомзему у м.Володимирі-Волинському

О.Д.Чуйко

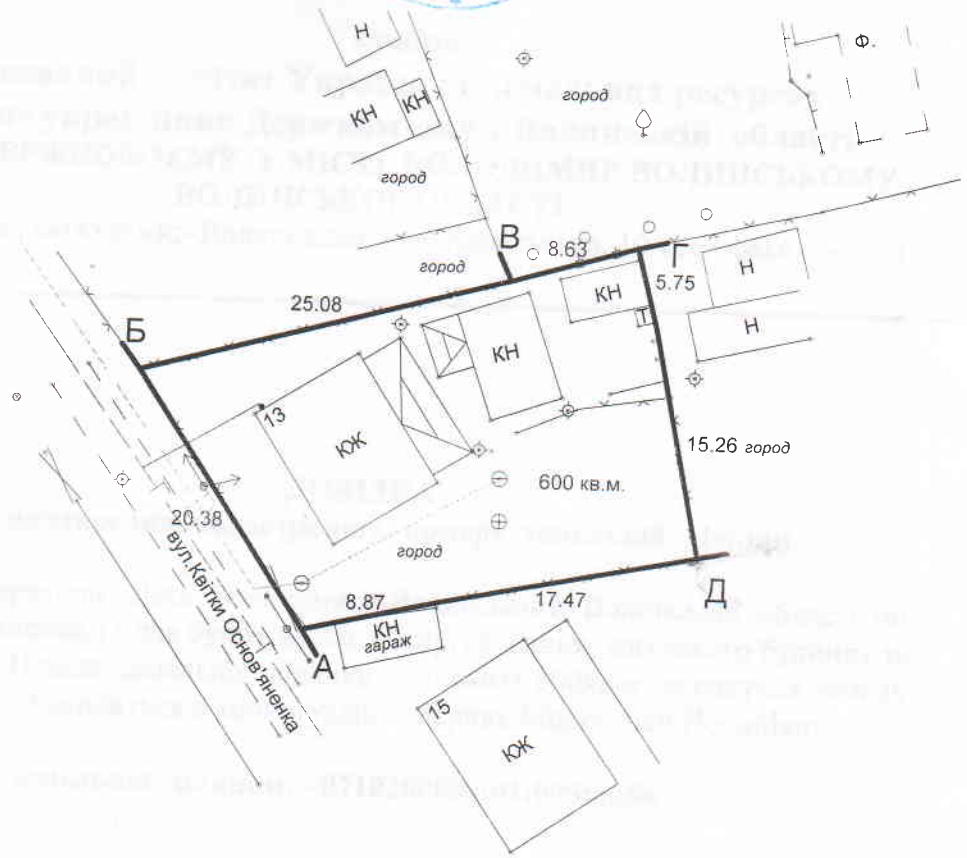

ОПИС МЕЖ:

- А до Б землі загального користування (вул. Квітки Основ'яненка)
- Б до В земельна ділянка гр. Грицюк Г.Т.
- В до Г земельна ділянка гр. Іванушкіної Г.А.
- Г до Д земельна ділянка гр. Дядіо Н.В.
- Д до А земельна ділянка гр. Федоровича В.І.

УМОВНІ ПОЗНАЧЕННЯ

межа земельної ділянки

Експлікація земель присадибної ділянки по угіддях

Код УКЦВЗ	Код КВЦНЗ	Загальна площа ділянки	в тому числі				
			капітальна забудова кв.м.	тимчасова забудова кв.м.	прибудинкова територія кв.м.	з них	
						передані у власність кв.м.	надані в оренду кв.м.
1.8	Секція В 02.01	600	169	---	431	---	600

Інженер Антоненко Н.І.

Пуш О.В.

Антоненко Н.І.

Пуш О.В.

Кадастровий план
земельної ділянки

масштаб 1:500

Черняк Мирослава Йосипівна
вул. К.Основ'яненка, 13

Володимир-Волинський міськрайонний
виробничий відділ Центру ДЗК
2012 рік