


КАДАСТРОВИЙ ПЛАН ЗЕМЕЛЬНОЇ ДІЛЯНКИ

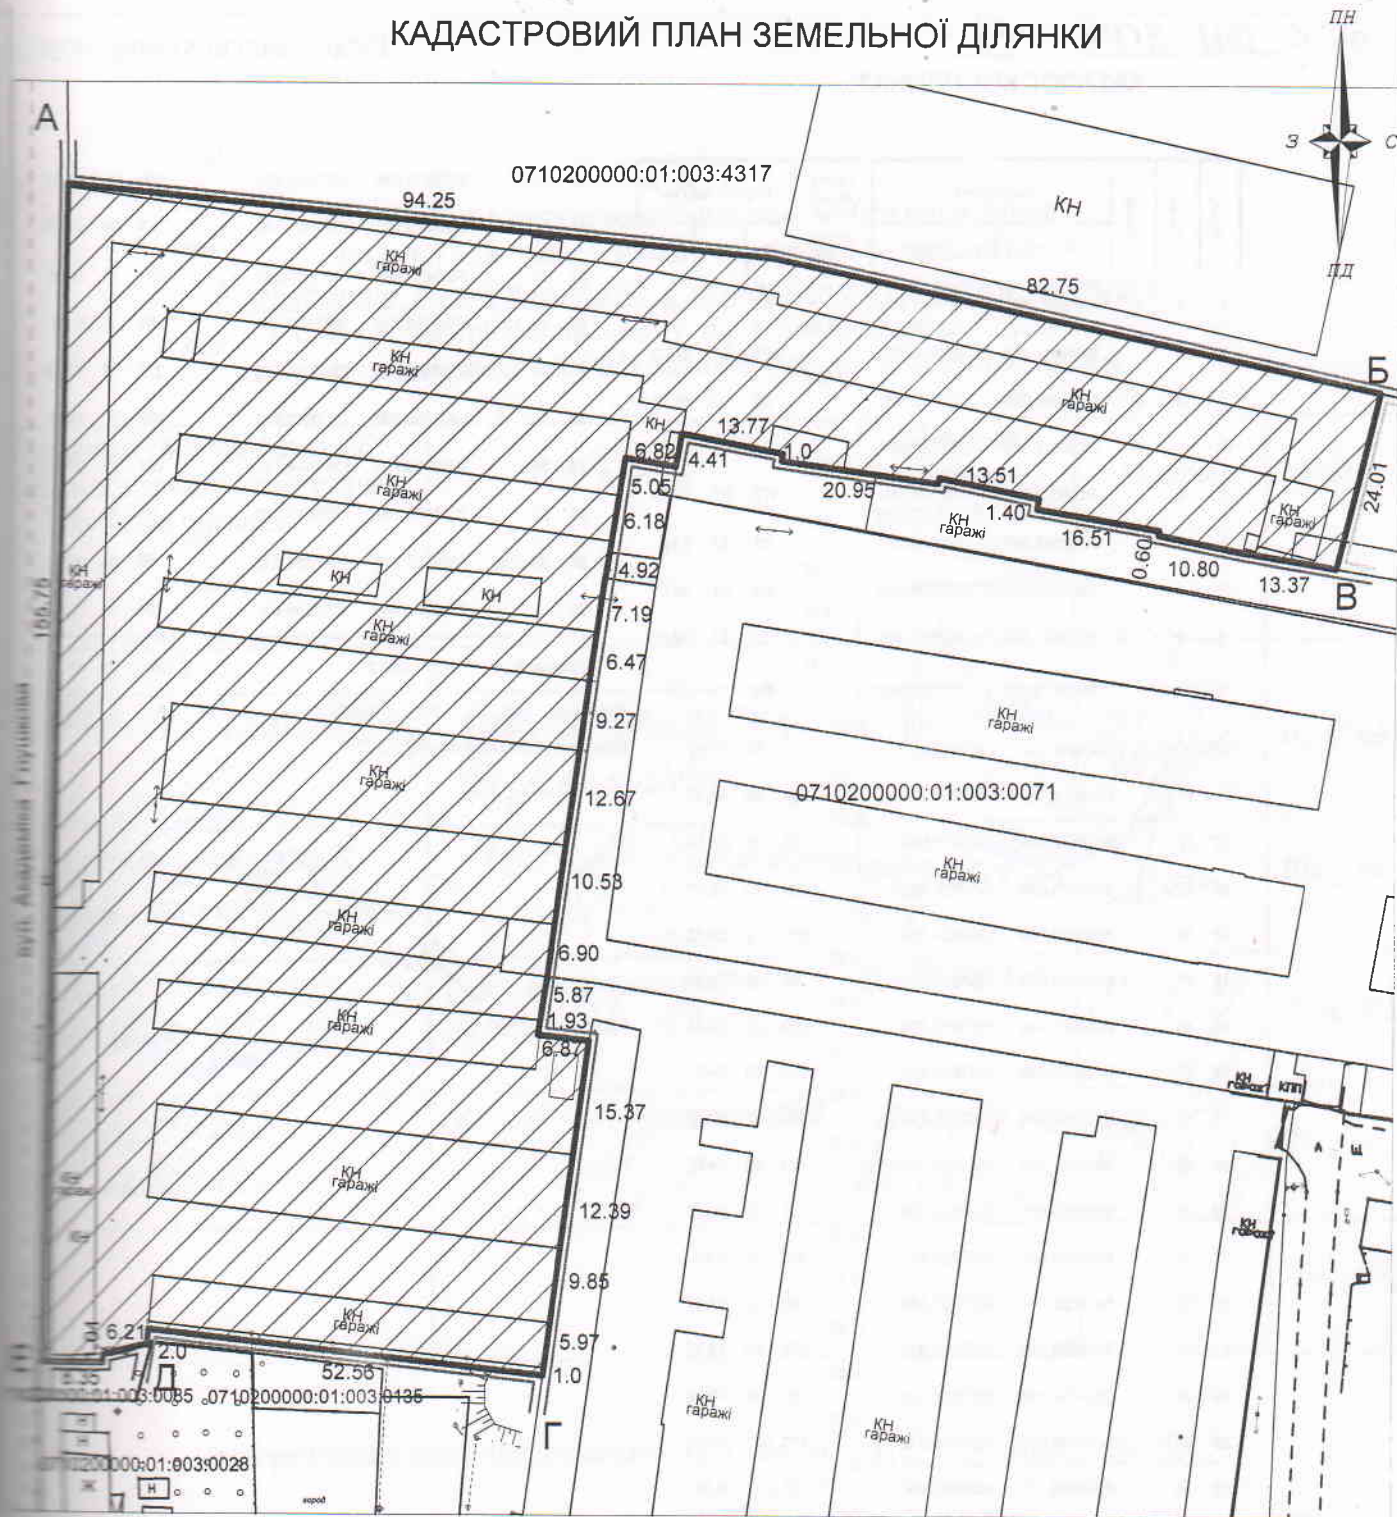

ОПИС МЕЖ:

- до А до Б землі Державної власності (кадастровий номер 0710200000:01:003:4317)
- до Б до В землі комунальної власності Володимир-Волинської міської ради (кадастровий номер відсутній)
- до В до Г землі у власності гаражного кооператива " Автомобіліст" (кадастровий номер 0710200000:01:003:0071)
- до Г до Д землі комунальної власності Володимир-Волинської міської ради (кадастровий номер відсутній)
- до Д до Е землі у власності гр. Мазурок М.П. (кадастровий номер 0710200000:01:003:0085)
- до Е до А землі комунальної власності Володимир-Волинської міської ради (вул. Академіка Глушкова)
(кадастровий номер відсутній)

ІНЖЕНЕР	Гус С.М.		технічна документація із землеустрою щодо встановлення меж земельної ділянки в натурі (на місцевості)	кадастровий № 0710200000:01:003:0387
ІНЖЕНЕР	Фісюк Т.О.		кадастровий план земельної ділянки з експлікацією земель масштаб 1:1000	Кооператив по експлуатації і будівництву гаражів "Севєр" м.Володимир-Волинський вул. Академіка Глушкова Володимир-Волинський міськрайонний виробничий відділ Волинської регіональної філії ДП Центр ДЗК 2021 рік