


ВИКОПІЮВАННЯ З ЧЕРГОВОГО КАДАСТРОВОГО ПЛАНУ
ЗЕМЕЛЬНОЇ ДІЛЯНКИ



УМОВНІ ПОЗНАЧЕННЯ

 - межа земельної ділянки

КАДАСТРОВИЙ ПЛАН ЗЕМЕЛЬНОЇ ДІЛЯНКИ

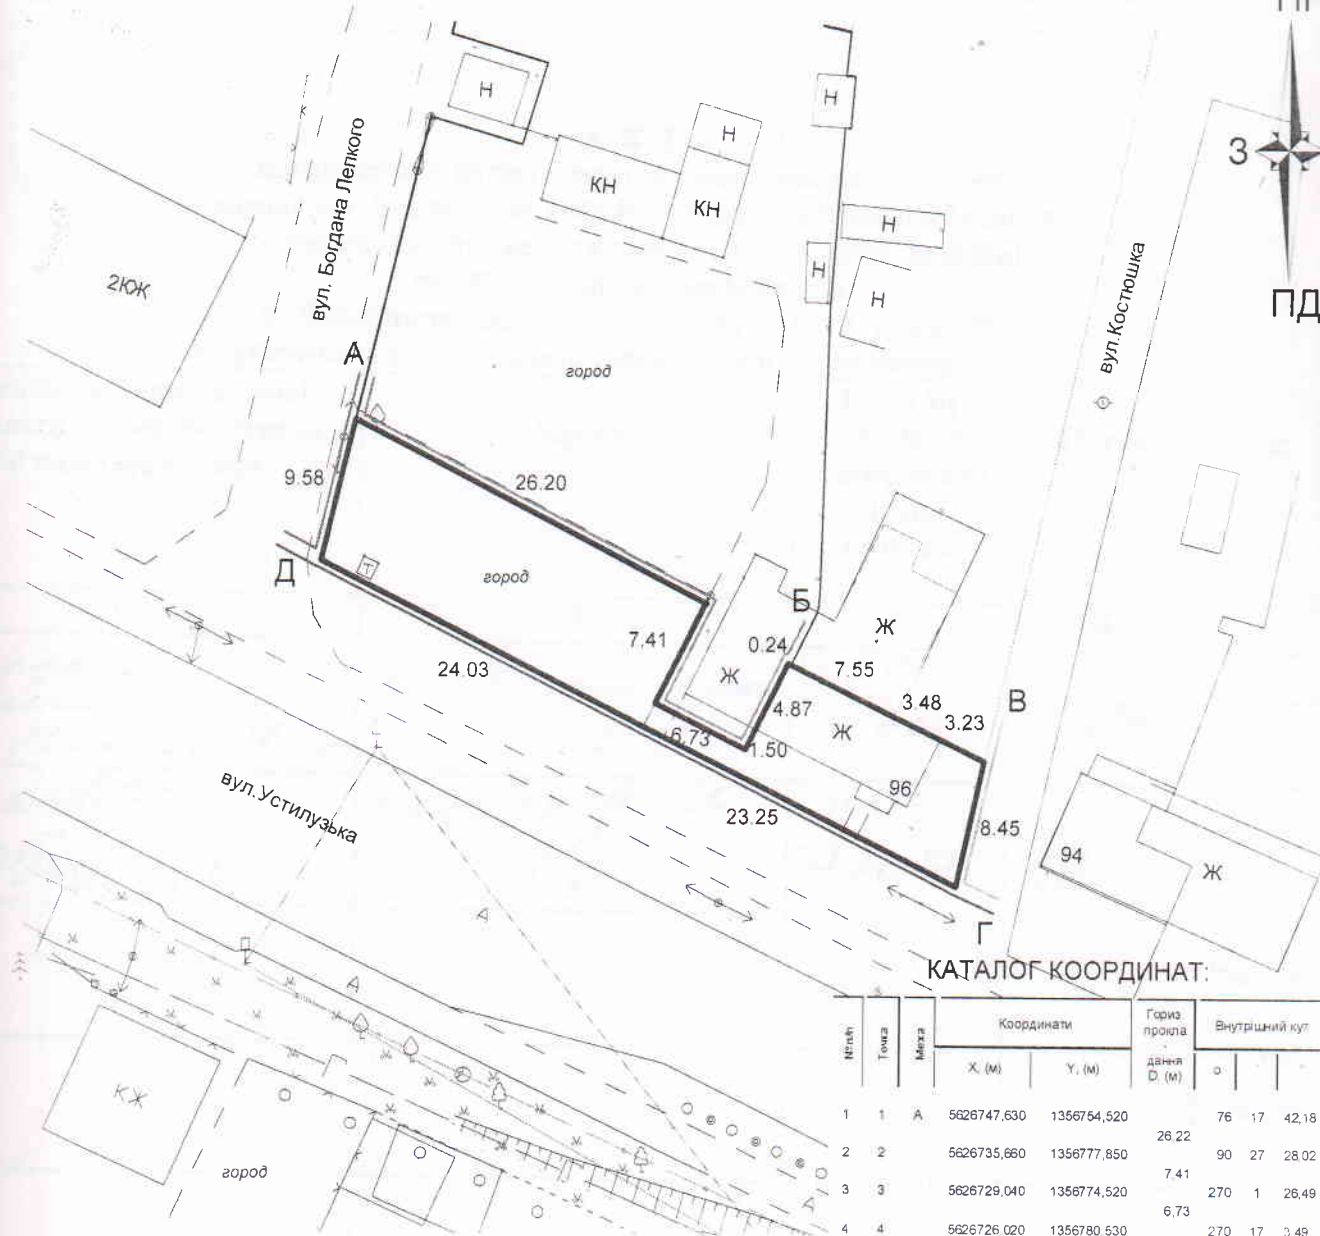

КАТАЛОГ КООРДИНАТ:

№ п/п	Точка	Межа	Координати		Гориз. проіла дання D (м)	Внутрішній кут		
			X (м)	Y (м)		°	'	''
1	1	А	5626747.630	1356754.520	26.22	76	17	42.18
2	2		5626735.660	1356777.850	7.41	90	27	28.02
3	3		5626729.040	1356774.520	6.73	270	1	26.49
4	4		5626726.020	1356780.530	1.51	270	17	3.49
5	5		5626727.370	1356761.200	4.87	180	18	14.13
6	6		5626731.740	1356783.340	0.24	88	26	42.47
7	7	Б	5626731.630	1356783.550	7.55	181	13	0.1
8	8		5626728.270	1356790.310	3.48	180	40	31.12
9	9		5626726.760	1356793.440	3.23	179	6	34.81
10	10	В	5626725.310	1356796.330	8.45	104	16	12.02
11	11	Г	5626717.080	1356794.520	23.24	75	45	54.51
12	12		5626727.470	1356773.740	24.03	179	47	55.97
13	13	Д	5626738.310	1356752.290	9.58	103	21	14.64
14	1		5626747.630	1356754.520		76	17	42.18

ОПИС МЕЖ:

- Від А до Б землі у власності гр. Сікора Л.І. (кадастровий номер 0710200000:01:001:6765)
- Від Б до В землі у власності гр. Логацька О.М. (кадастровий номер 0710200000:01:001:6600)
- Від В до Г землі комунальної власності Володимир-Волинської міської ради (вул. Костюшка) (кадастровий номер відсутній)
- Від Г до Д землі комунальної власності Володимир-Волинської міської ради (вул. Устилузька) (кадастровий номер відсутній)
- Від Д до А землі комунальної власності Володимир-Волинської міської ради (вул. Богдана Лепкого) (кадастровий номер відсутній)

Експлікація земель присадибної ділянки по угіддях

Код КВЗУ	Код КВЦНЗ	Загальна площа ділянки	під житловою забудовою одно та двохповерховою		
			капітальна кв.м.	тимчасова кв.м.	прибудинкова територія кв.м.
007.01	Секція В 02.01	370	55	---	315

Периметр, м. P = 126.54
 Площа, га S = 0,0370
 (контрольне обчислення, га) 0,0370

Начальник Гус С.М.	технічна документація із землеустрою щодо встановлення меж земельної ділянки в натурі (на місцевості)	кадастровий № 0710200000:01:001:0192
Змова Фісюк Т.О.	кадастровий план земельної ділянки з експлікацією земель масштаб 1:500	Куляк Людмила Іванівна м. Володимир-Волинський вул. Устилузька, 96/3
		Володимир-Волинський міськрайонний виробничий відділ Волинської регіональної філії ДП Центр ДЗК 2021 рік