
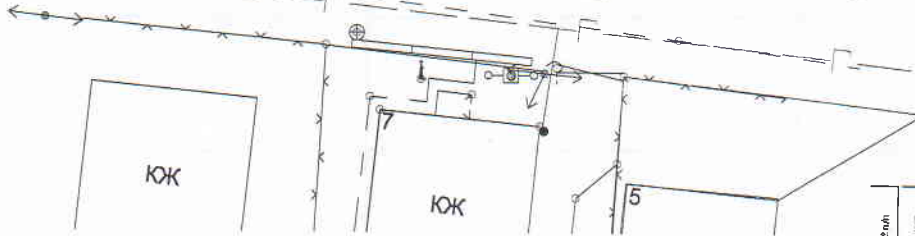


КАДАСТРОВИЙ ПЛАН ЗЕМЕЛЬНОЇ ДІЛЯНКИ

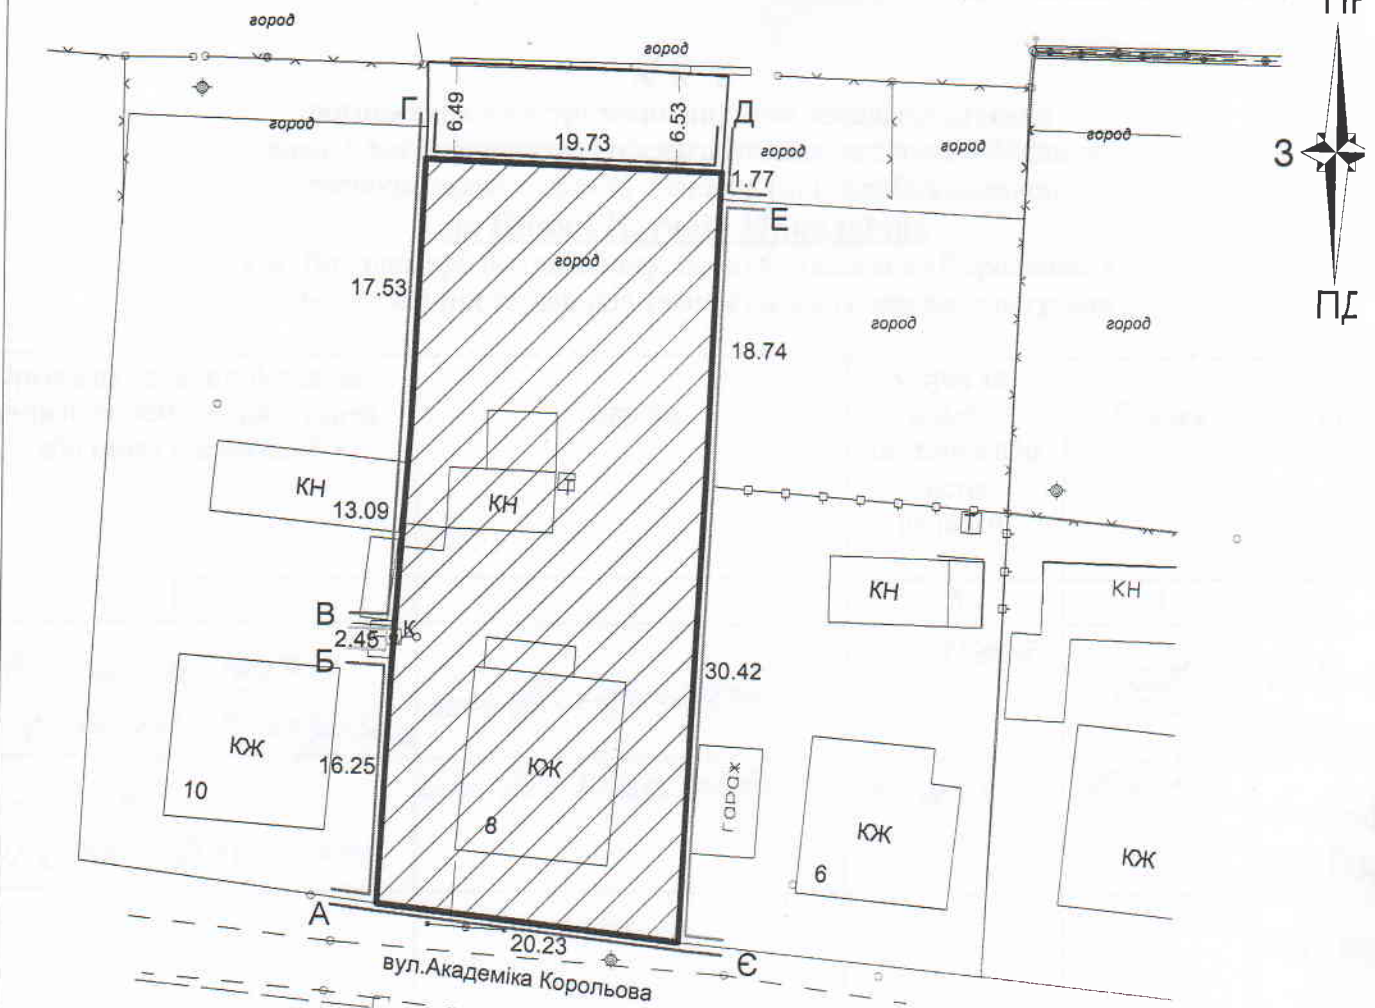

ОПИС МЕЖ:

Від А до Б землі у власності гр.Гнатюк О.А. (кадастровий номер 0710200000:01:002:0022)
 Від Б до В земельна ділянка спільного користування (кадастровий номер відсутній)
 Від В до Г землі у власності гр.Гнатюк О.А. (кадастровий номер 0710200000:01:002:0022)
 Від Г до Д землекористування гр.Пипич Н.М. (кадастровий номер відсутній)
 Від Д до Е землі у власності гр.Телемошук Л.В.(кадастровий номер 0710200000:01:002:0015)
 Від Е до Є землі у власності гр.Телемошук Л.В.(кадастровий номер 0710200000:01:002:0051)
 Від Є до А землі комунальної власності Володимир-Волинської міської ради
 (вул. Академіка Корольова) (кадастровий номер відсутній)

КАТАЛОГ КООРДИНАТ:

№ п/п	Точка	Межа	Координати		Гориз. проєкція D, (м)	Внутрішній кут		
			X, (м)	Y, (м)		о	'	"
1	А	5627721.410	1356656.610			93	35	39,0
2	Б	5627737.630	1356657.530		16,25	179	29	40,0
3	В	5627740.070	1356657.690		2,45	179	45	57,0
4	Д	5627753.130	1356658.600		13,09	181	22	6,3
5	Г	5627770.630	1356659.400		17,52	90	26	17,0
6	Д	5627769.880	1356679.110		19,72	88	56	43,0
7	Е	5627768.110	1356679.010		1,77	181	0	5,9
8	Д	5627749.380	1356678.280		18,74	179	15	17,0
9	Є	5627719.000	1356676.700		30,42	86	8	11,0
10	А	5627721.410	1356656.610		20,23	93	35	39,0

Периметр, м. P = 140,19
 Площа, га. S = 0,1000
 (контрольні обчислення, га.) 0,1000

Код КВЗУ	Код КВЦНЗ	Загальна площа ділянки	Експлікація земель присадибної ділянки по угіддях		
			під житловою забудовою одно та двохповерховою	капітальна кв.м.	тимчасова кв.м.
007.01	Секція В 02.01	1000	164	---	836

Начальник	Гус С.М.	технічна документація із землеустрою щодо встановлення меж земельної ділянки в натурі (на місцевості)	кадастровий № 0710200000:01:002:0196
Виконав	Фисюк Т.О.		
		кадастровий план земельної ділянки з експлікацією земель масштаб 1:500	Володимир-Волинський міськрайонні виробничий відділ Волинської регіональної філії ДП Центр ДЗК 2021 рік