
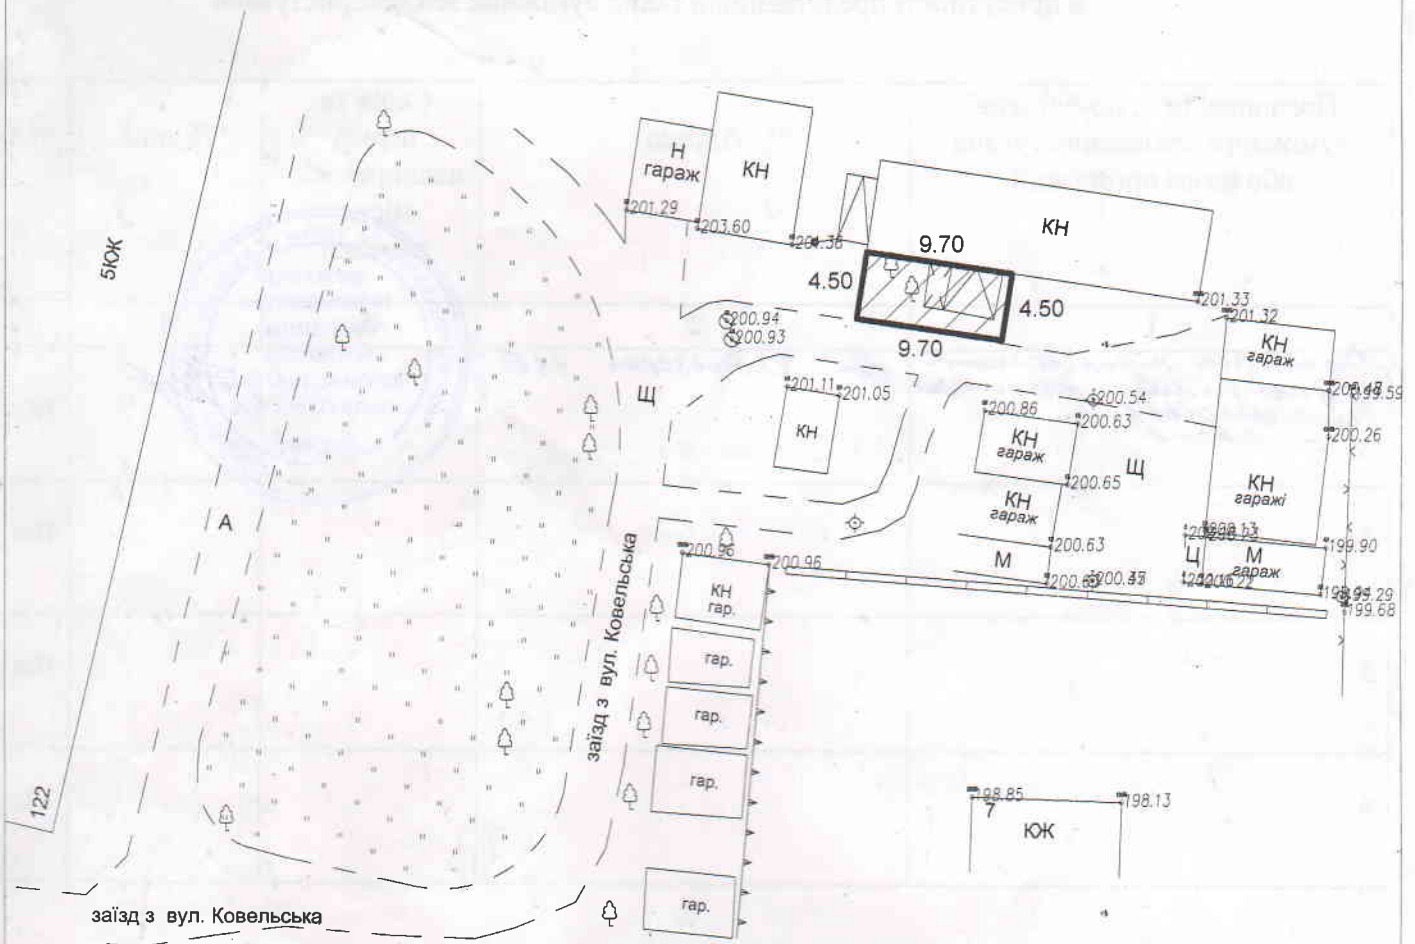



ПЛАН
ЗЕМЕЛЬНОЇ ДІЛЯНКИ
по вул. Ковельська, біля будинку № 122

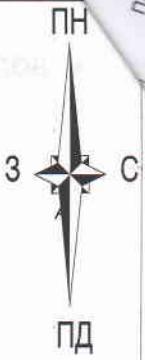

- земельна ділянка площею 44 кв.м.

Масштаб 1:500

Викопіювання із чергового кадастрового плану

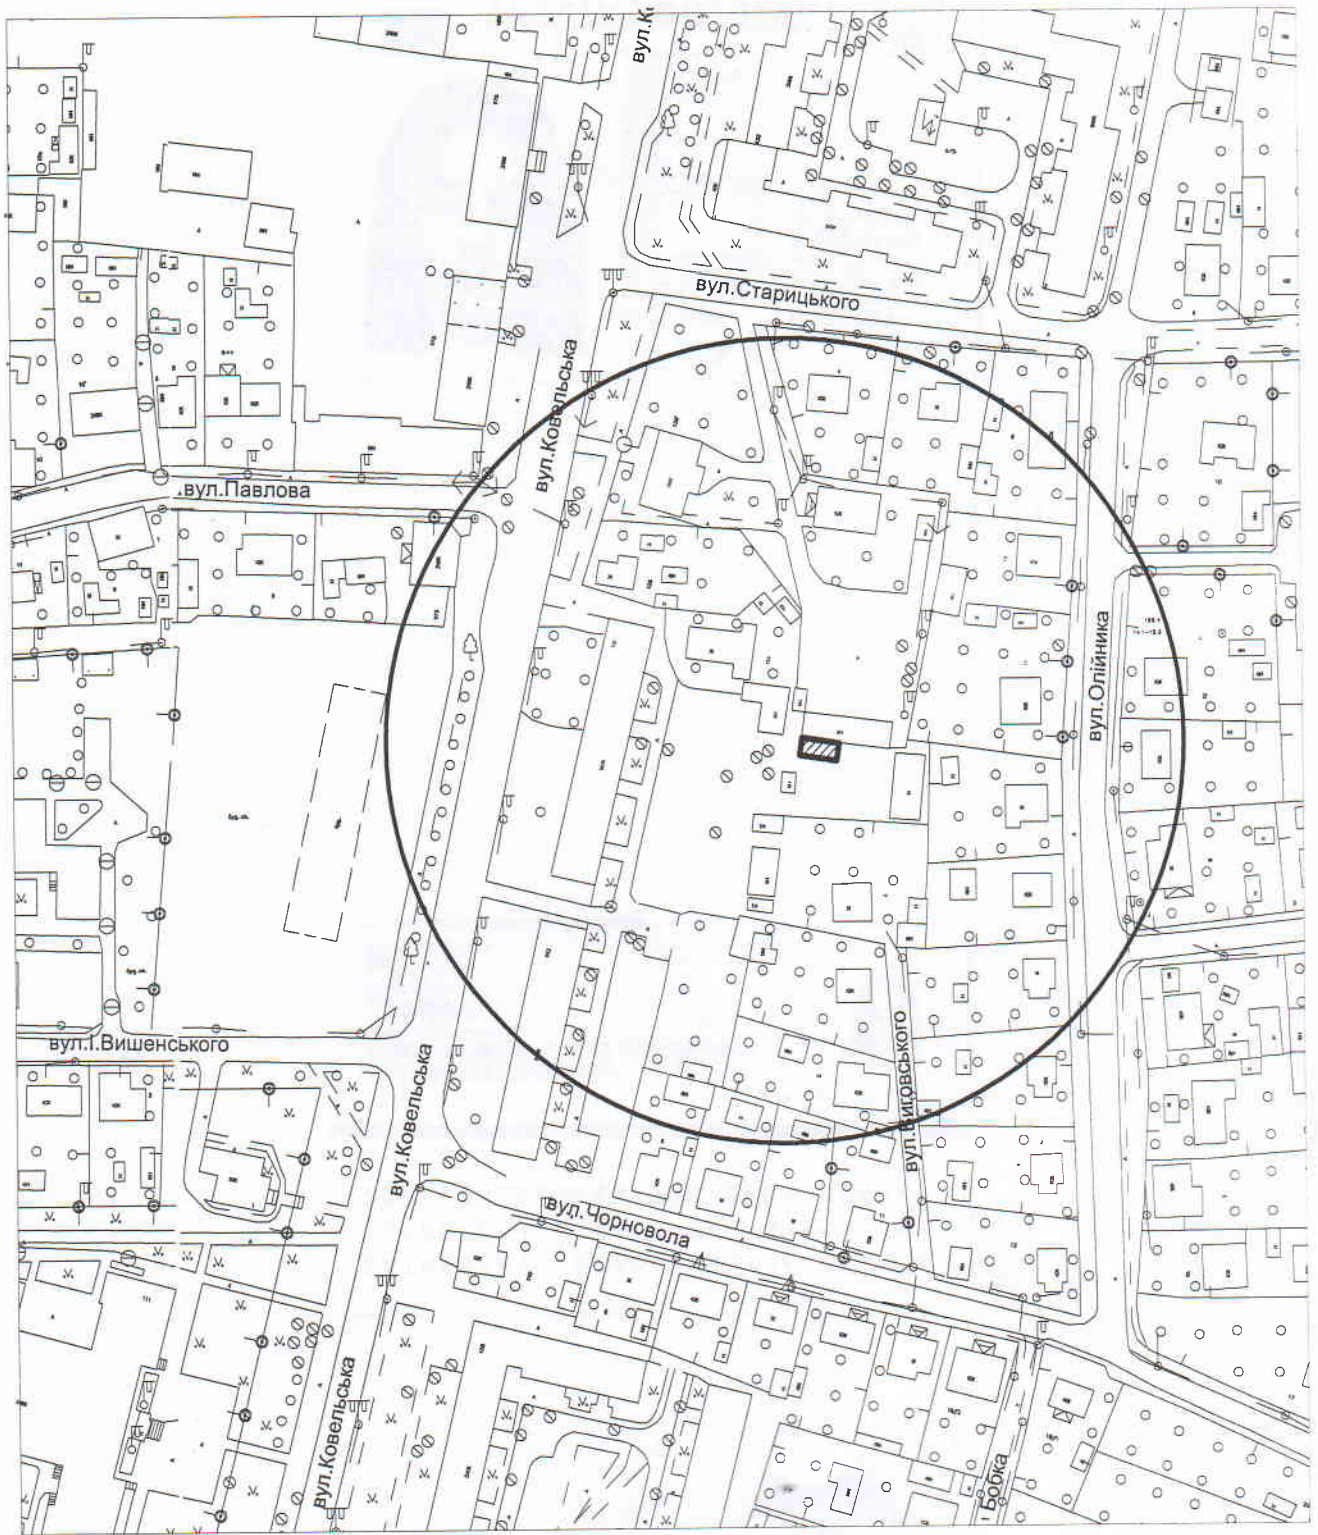

УМОВНІ ПОЗНАЧЕННЯ:



- межа земельної ділянки