


План надання земельної ділянки
 гр. Вавринюк Олені Володимирівні
 прож: м. Володимир-Волинський по вул. Луцька, буд. 235, кв. 1
 земельна ділянка : по вул. Луцькій
 площею 0.0197 га
 для індивідуального садівництва

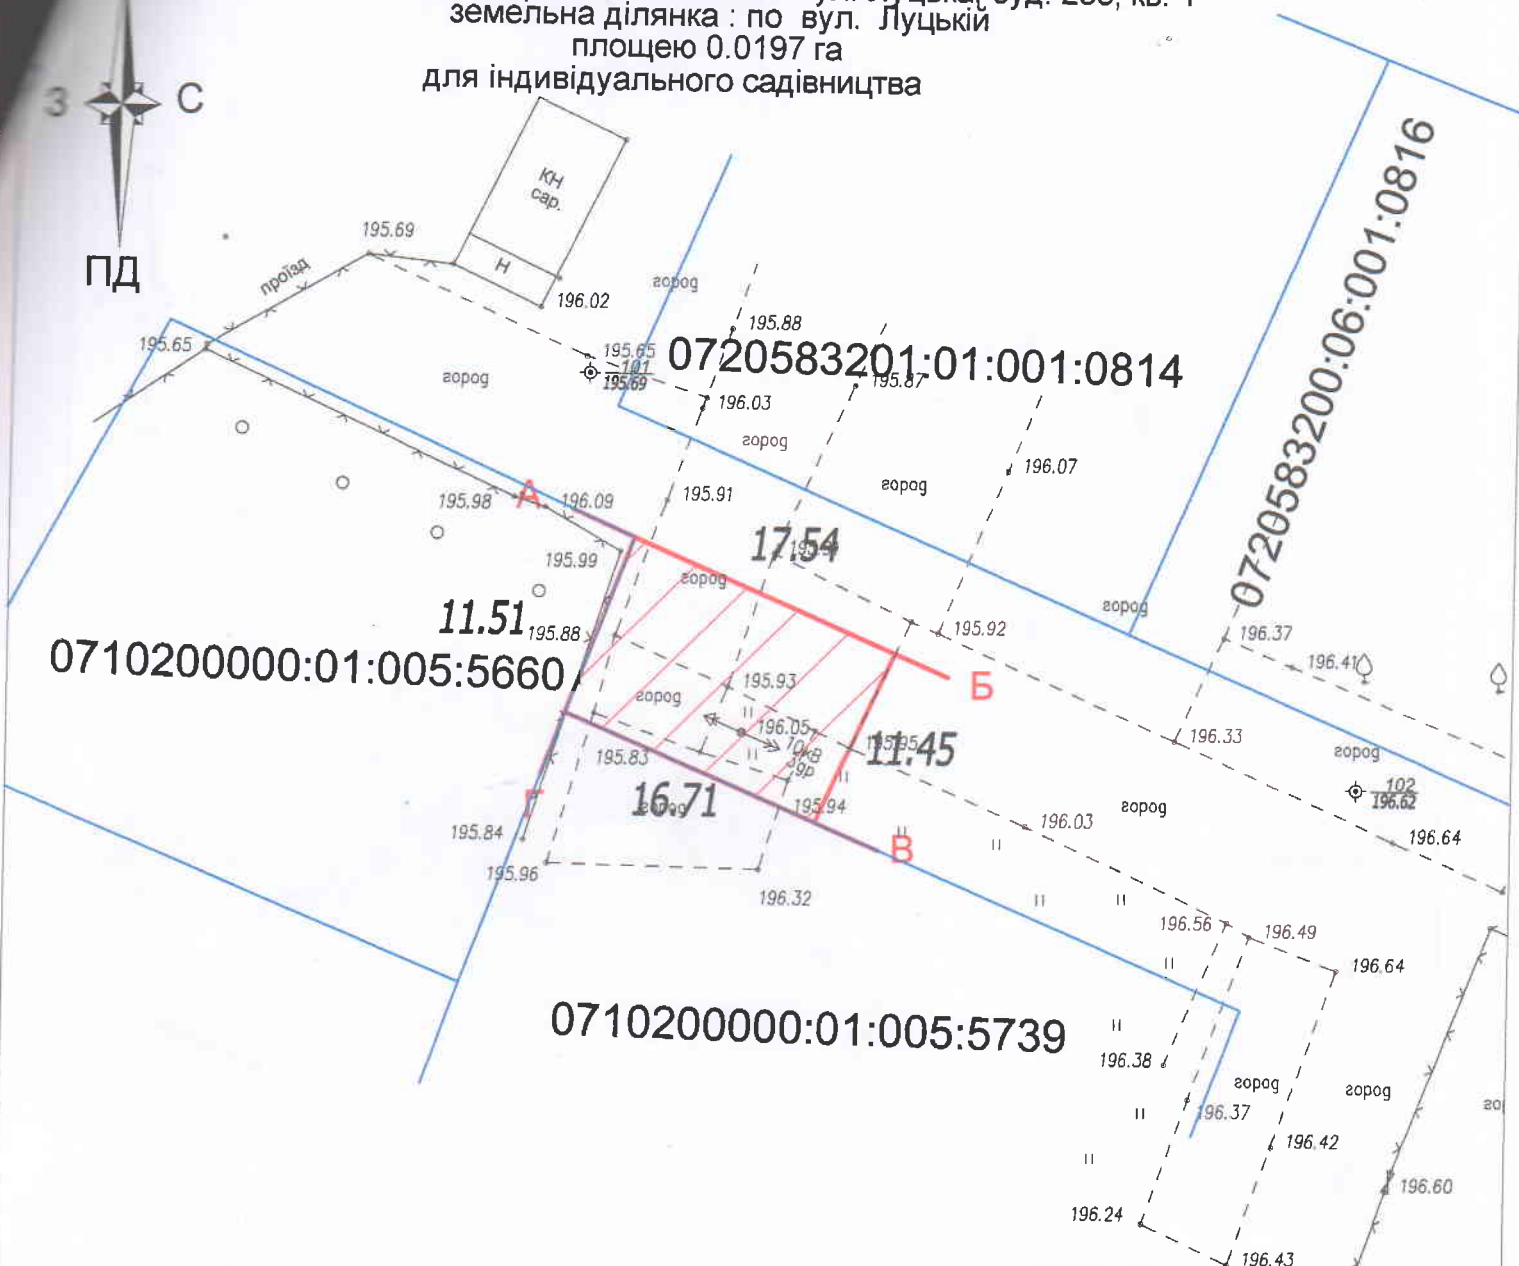

ОПИС МЕЖ:
 Від А до Б землі загального користування (проїзд)
 Від Б до В землекористування гр. Корх О. І.
 Від В до Г землі гр.Вегерич АК. Є. (0710200000:01:005:5739)
 Від Г до А землі гр. Попова Н. М.(0710200000:01:005:5660)

УМОВНІ ПОЗНАЧЕННЯ:
 - межа земельної ділянки
 - межа земельної ділянки, що надається
 - межа земельної ділянки в межах дії сервітуту ЛЕП

ЕКСПЛІКАЦІЯ ЗЕМЕЛЬ

Форма власності	Цільове використання	Категорія земель	Всього, га	Код та назва земельних ділянок угідь згідно КВЗУ
				002.03- Багаторічні насадження
комунальна	01.05	землі сільськогосподарського призначення	0.0197	0.0197






Підприємець Олещук І.В. *(Signature)*
 Василивна


План земельної ділянки
 масштаб 1:500

гр.Вавринюк Олена Володимирівна
 м.Володимир-Волинський по вул. Луцькій
ПІДПРИЄМЕЦЬ
ОЛЕЩУК ІРИНА ВАСИЛІВНА
 2022 рік



Умовні позначення:

-  межі земельної ділянки
-  зареєстровані земельні ділянки
-  межі адміністративно-територіального поділу

Підприємець	Олецьук І.В.	2022	Волинська область, м. Володимир-Волинський вул. Луцька гр. Вавринюк Олена Володимирівна для індивідуального садівництва		
			ПР	1	1
			 підприємець Олецьук І.В.		



Викопіювання із планово-картографічних матеріалів з відображеною земельною ділянкою