

План надання земельної ділянки  
гр. Корх Ользі Ігорівні

прож: м. Володимир-Волинський по вул. Луцька, буд. 241, кв. 4  
земельна ділянка : по вул. Луцькій  
площею 0.0468 га  
для індивідуального садівництва

0720583201:01:001:0814




0720583200:06:001:0816

0710200000:01:005:5739

0710200000:01:005:5699

УМОВНІ ПОЗНАЧЕННЯ:

**ОПИС МЕЖ:**  
Від А до Б землі загального користування (проїзд )  
Від Б до В землекористування гр. Сахарук М.  
Від В до Г землі гр. Ковальчук С. А( 0710200000:01:005:5699 )  
Від Г до Д землі гр. Вегерич А. Є.( 0710200000:01:005:5739 )  
Від Д до А землекористування гр. Вавринюк О. В.

 - межа земельної ділянки  
 - межа земельної ділянки, що надається  
 - межа земельної ділянки в межах дії сервітуту ЛЕП

ЕКСПЛІКАЦІЯ ЗЕМЕЛЬ

Форма власності	Цільове використання	Категорія земель	Всього, га	Код та назва земельних ділянок угідь згідно КВЗУ
				002.03- Багаторічні насадження
комунальна	01.05	землі сільськогосподарського призначення	0.0468	0.0468

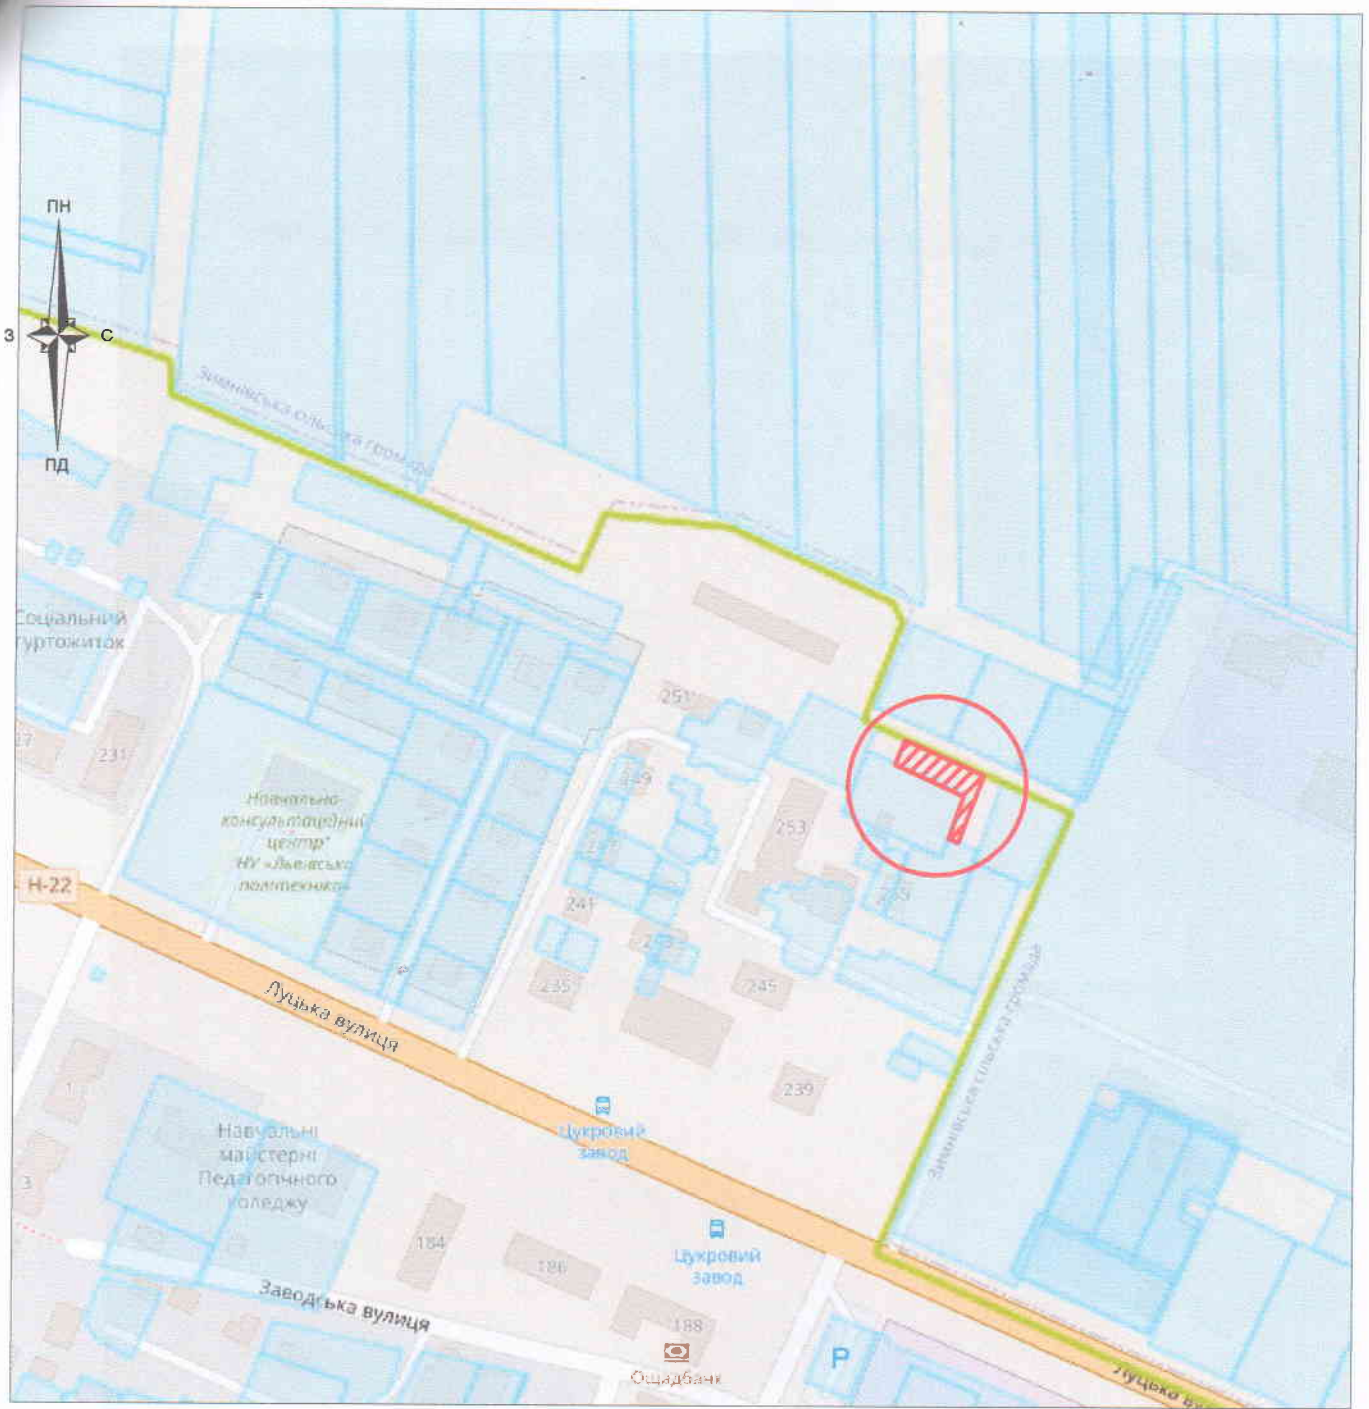


План земельної ділянки




масштаб 1:500


гр. Корх Ользі Ігорівні  
м.Володимир-Волинський по вул. Луцькій

ПІДПРИЄМЕЦЬ  
ОЛЕШУК ІРИНА ВАСИЛІВНА  
2022 рік



Умовні позначення:

-  межі земельної ділянки
-  зареєстровані земельні ділянки
-  межі адміністративно-територіального поділу

Підприємець	Олещук І.В.	Волинська область, м. Володимир-Волинський вул. Луцька гр. Корх Ольга Ігорівна для індивідуального садівництва			
		Викопіювання із планово-картографічних матеріалів з відображеною земельною ділянкою	Стадія	Аркуш	Аркушів
			ПР	1	1
			 підприємець Олещук І.В.		