


Викопіювання із чергового кадастрового плану

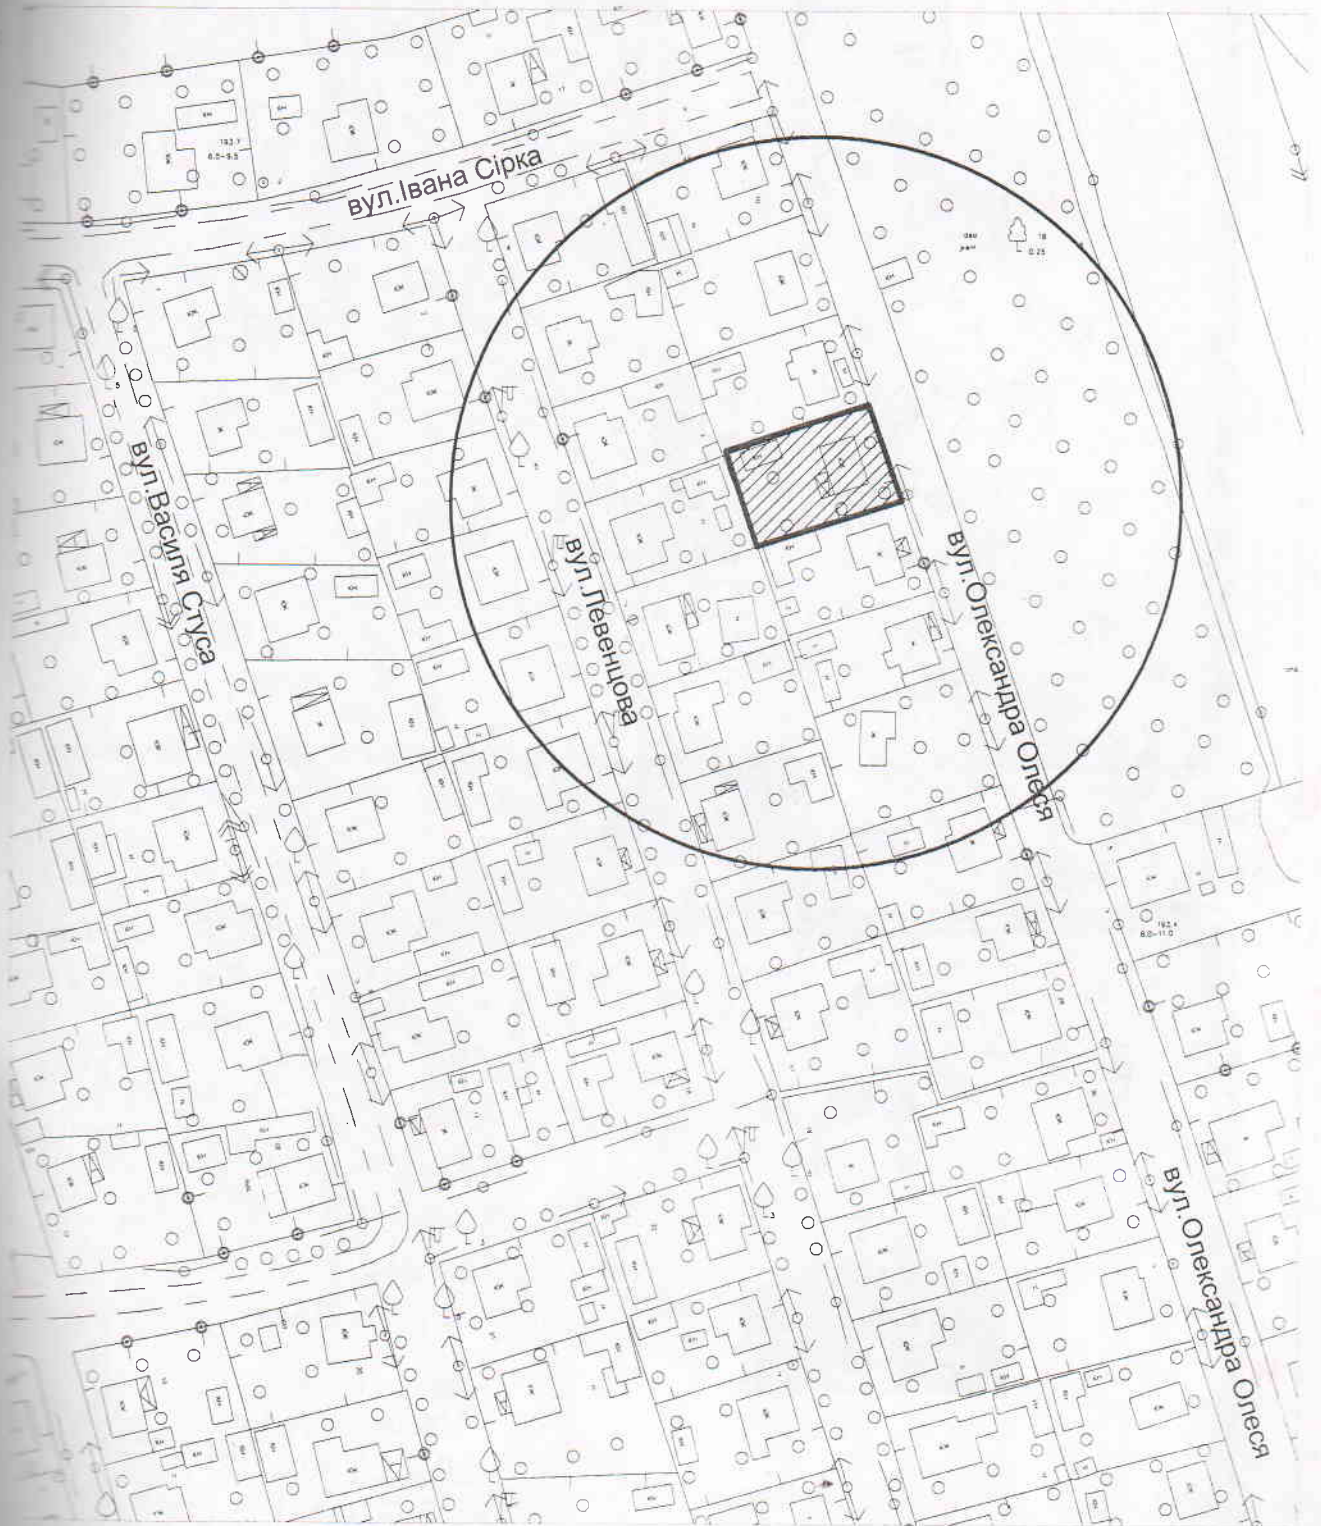




УМОВНІ ПОЗНАЧЕННЯ:



- межа земельної ділянки

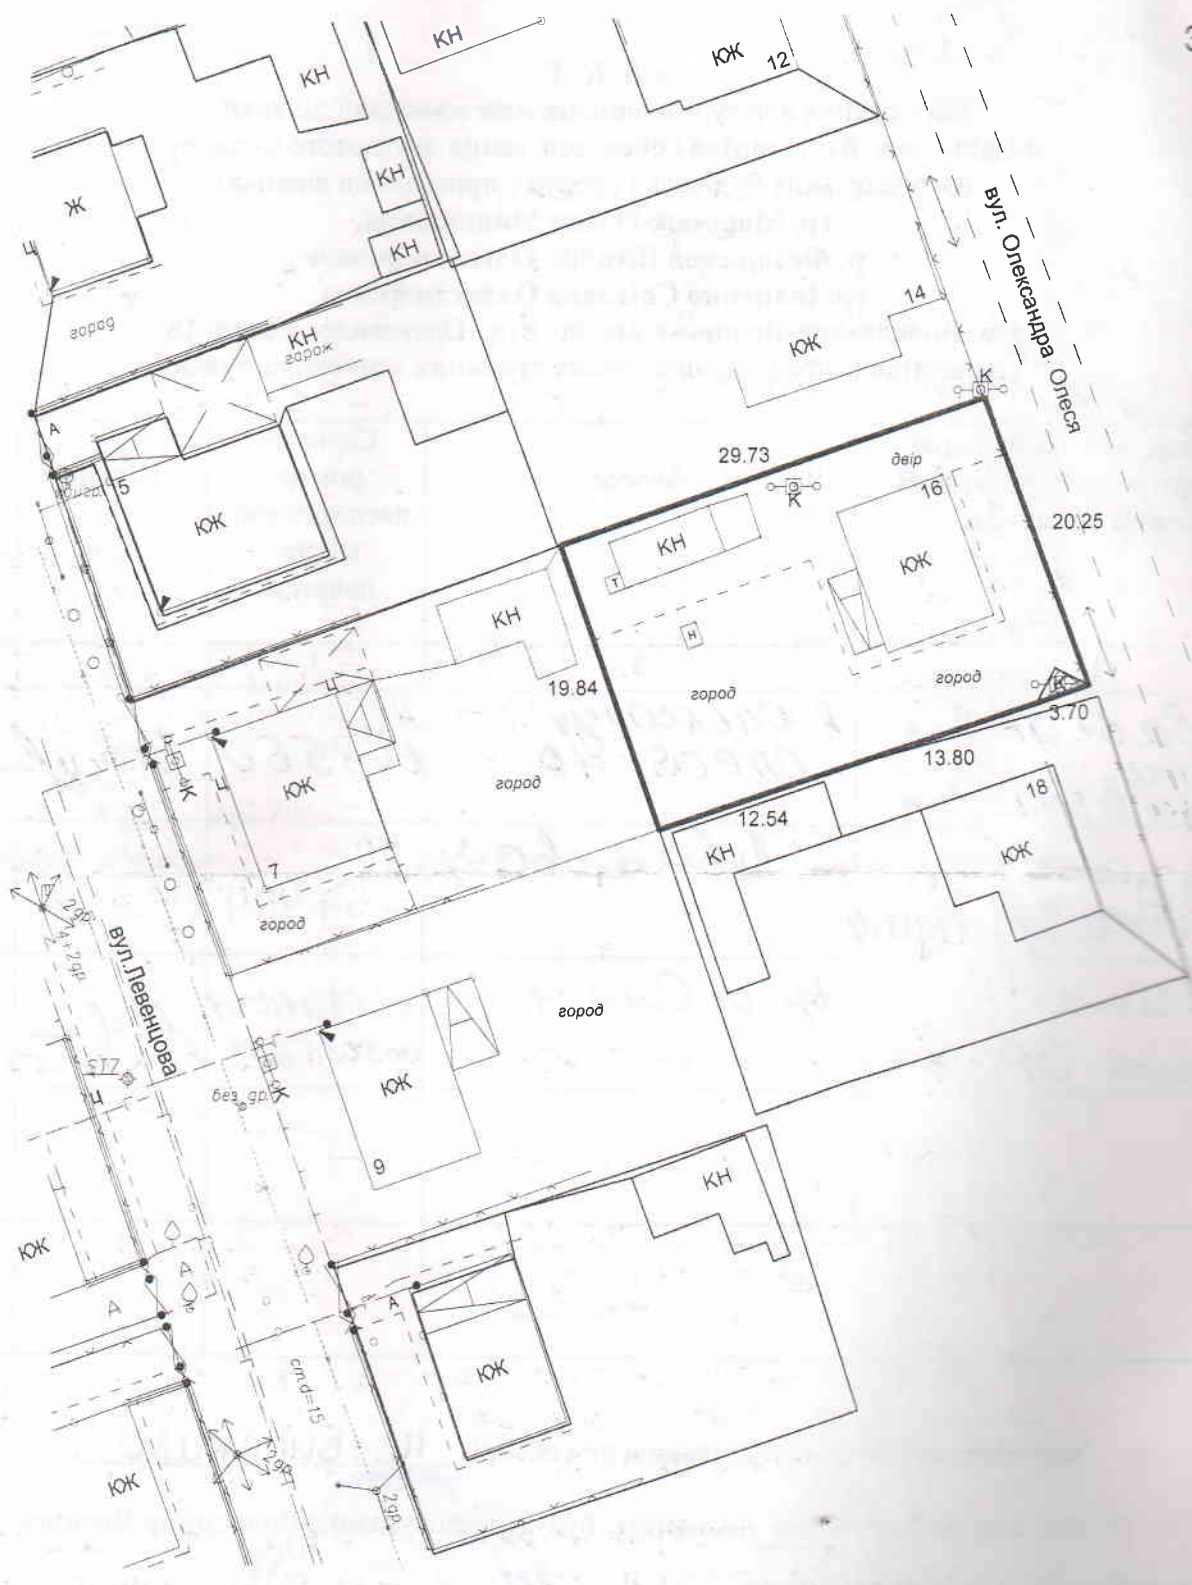ПЛАН
ЗЕМЕЛЬНОЇ ДІЛЯНКИ
по вул. Олександра Олеся, 16



-  - межа земельної ділянки площею 600 кв.м.
-  - земельна ділянка, на якій діє обмеження на право спільного користування площею 3 кв.м.

Масштаб 1:500

Во
міськр
підпри
земель
Олекса
1. М
знаход
площєю
прав на
індексн
реєстру
власност
будівниц
споруд
знаками
прив'язк
2. Корис
земельної
3. Власн
заявлено.
4. Межові
які про ад
пунктом „е
Кодексу У
5. Цей акт
документац