

СИТУАЦІЙНА СХЕМА ЗЕМЕЛЬНОЇ ДІЛЯНКИ  
М. ВОЛОДИМИР-ВОЛИНСЬКИЙ , ВУЛ. МИТІНА




Умовні позначення



бажане місце для розташування земельної ділянки

масштаб 1:5000

# СХЕМА ЗЕМЕЛЬНОЇ ДІЛЯНКИ

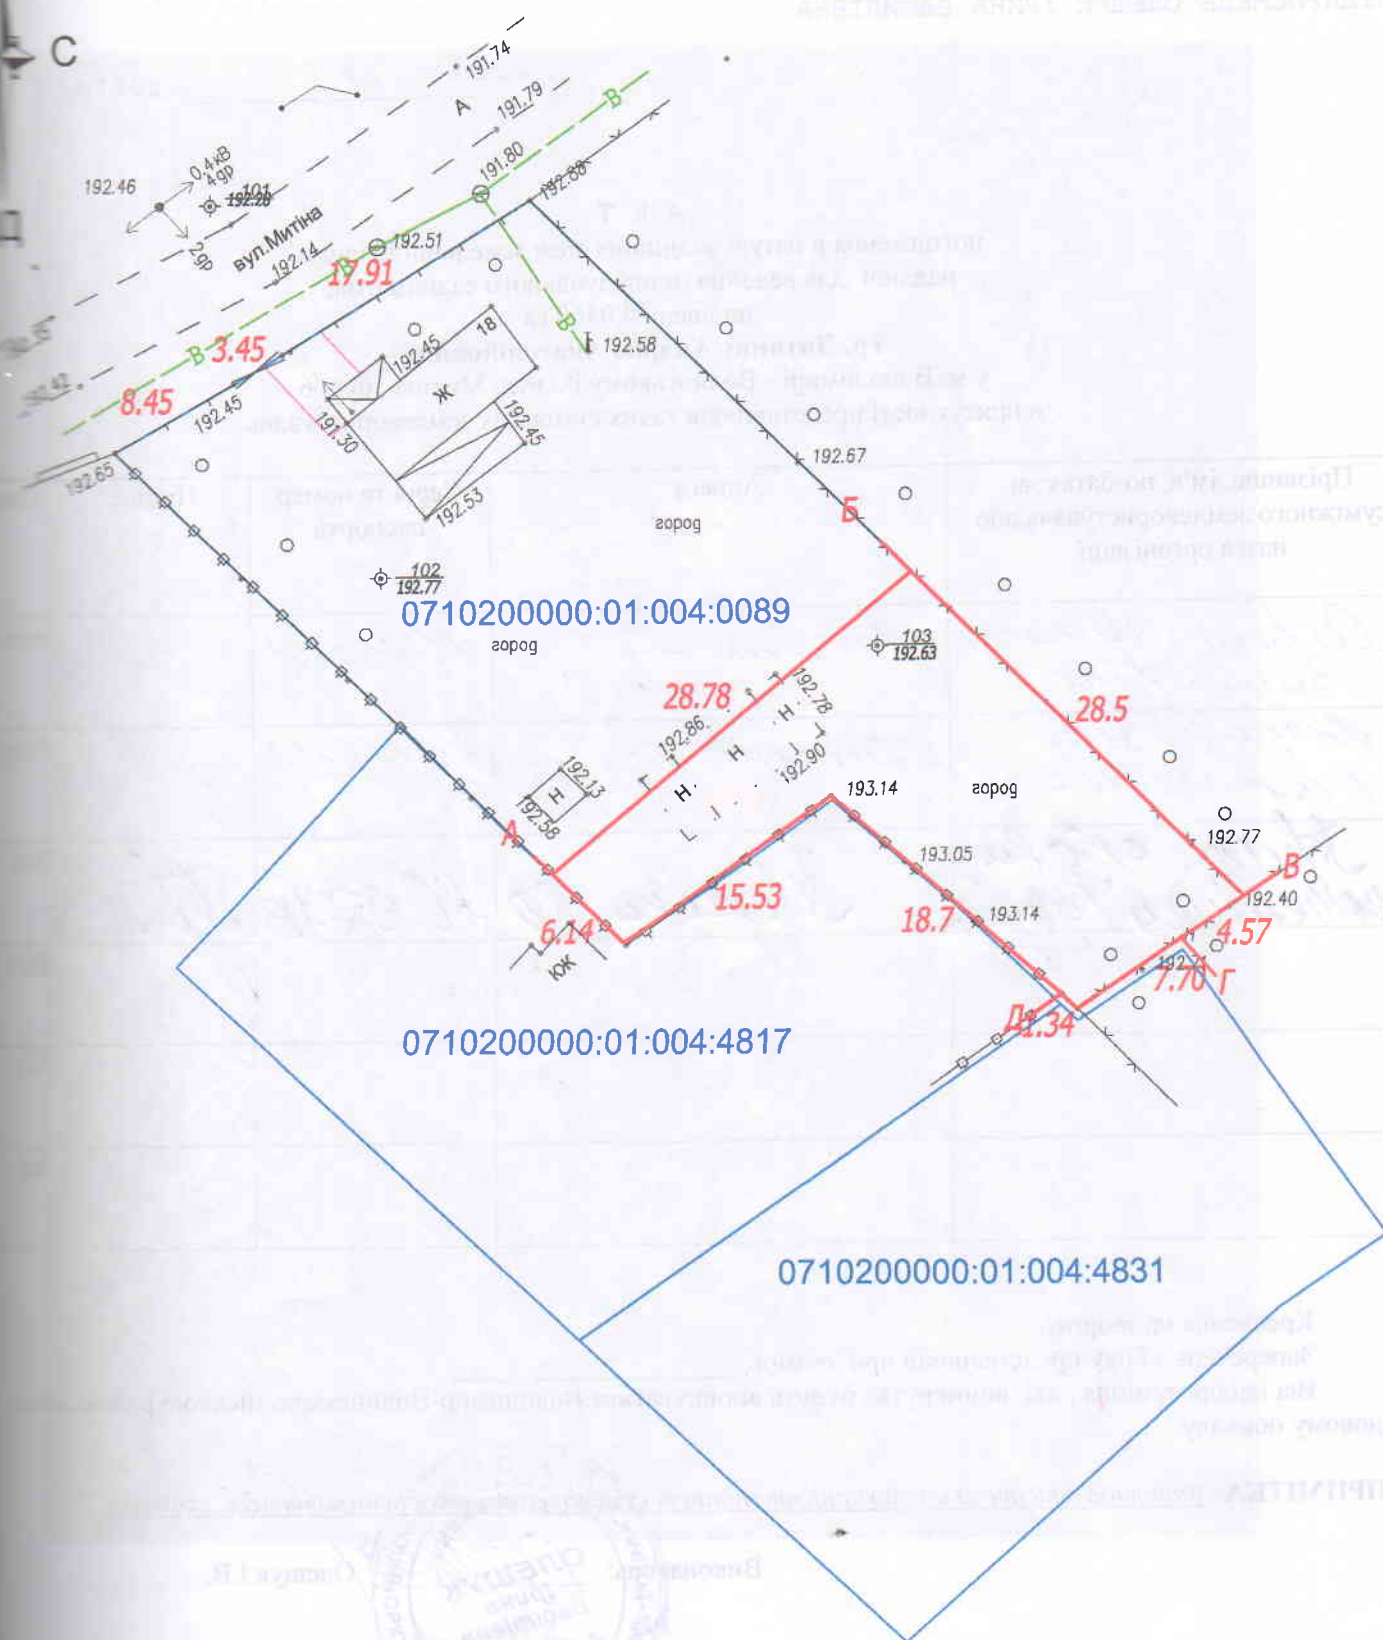

## ОПИС МЕЖ:

- А до Б землі гр. Литвин А. А. ( 0710200000:01:004:0089 )
- Б до В землекористування гр. Прикусова В. Ф.
- В до Г землі міської ради не надані у власність та користування
- Г до Д землі гр. Савенюк О. М. ( 0710200000:01:004:4831 )
- Д до А землі гр. Янчук Р. В. ( 0710200000:01:004:4817 )