
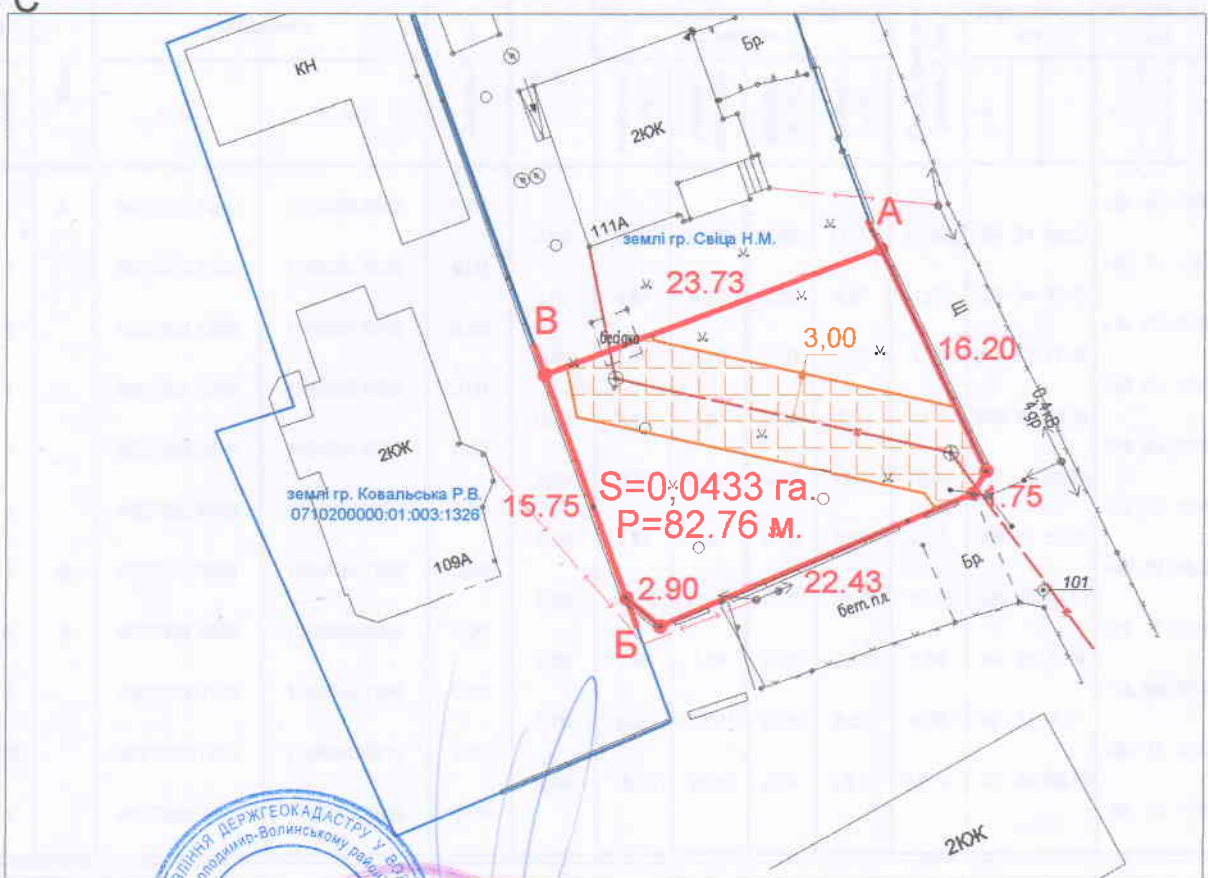


План надання земельної ділянки
гр. Свіца Надії Миколаївни
 прож: м. Володимир-Волинський по вул. Генерала Шухевича, 111-А
 земельна ділянка : по вул. Генерала Шухевича, 111-А
 площею 0.0433 га
 для ведення індивідуального садівництва

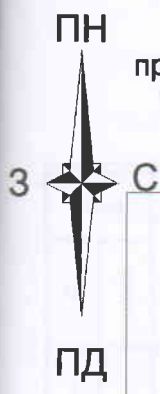

S=0,0433 га.
P=82.76 м.

ПОГОДЖЕННЯ:

Начальнику відділу у м. Володимир-Волинському міськрайонного управління Володимир-Волинському районі та м. Володимир-Волинському районному управлінню містобудування і архітектури Ю.Л.Гулько

Начальник управління містобудування і архітектури Т.Я.Киба

ОПИС МЕЖ:

- Від А до Б землі загального користування (заїзд з вул. Генерала Шухевича)
- Від Б до В землі гр. Ковальської Р.В. (0710200000:01:003:1326)
- Від В до А землі гр. Свіца Н.М.

УМОВНІ ПОЗНАЧЕННЯ:

- межа земельної ділянки
- межа суміжних земельних ділянок, які надані у власність або користування
- межа земельної ділянки, в зоні дії сервітуту (каналізація)

ЕКСПЛІКАЦІЯ ЗЕМЕЛЬ

Форма власності	Цільове використання	Категорія земель	Всього га	Код та назва земельних ділянок угідь згідно КВЗУ
комунальна	01.05	землі сільськогосподарського призначення	0.0433	002.03- Багаторічні насадження
			в тому числі в зоні дії сервітуту	0.0158

Підприємець Олещук Ірина Василівна
 Ірина Василівна
 2032703125

План
 земельної ділянки
 масштаб 1:500



гр. Свіца Надія Миколаївна
 м. Володимир-Волинський
 вул. Генерала Шухевича, 111-А
ПІДПРИЄМЕЦЬ
ОЛЕЩУК ІРИНА ВАСИЛІВНА
 2021 рік

Викопіювання з публічної кадастрової карти
м. Володимир-Волинський, вул. Генерала Шухевича, 111-А

ПОДІЛ
ННЯ
НКИ
КОМІСІ
ДНОСН

КА



-  межі земельної ділянки
-  зареєстровані земельні ділянки

Виконав



І.В.Олещук